


ინტერიერის დიზაინ/პროექტი

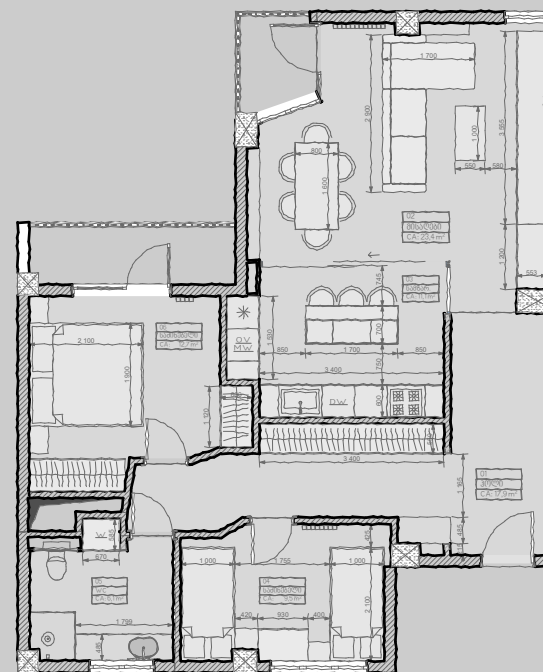


ქ. ბათუმი მემედ აბაშიძის №54 მე-5 სართული ბინა 15
პროექტის ავტორი: IRAKLI JOKHADZE DESIGN STUDIO

რენდერები

ქ. ბათუმი მემელ აბაშიძის
№54 მე-5 სართული ბინა
15




მისაღები

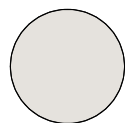

CAPAROL
Palazzo 60 – ძირითადი ტონი

[ფერის დასადასტურებლად საჭიროა სანიმუშო ტონის
შეღებვა ადგილზე]

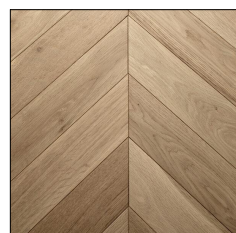

პარკეტი – მუხა ნატურალური
წყობა – ფრანგული
დაფარვა მატოვი


შესასვლელი და საზღვარეულოში, პარკეტისა და
კერამოგრანიტის დონეები უნდა გაუსწორდეს
ერთმანეთს.
განისაზღვროს თითოეულის სისქე წინასწარ



კერამო-გრანიტი
ARIO-VERSILIA
120 X 60
1მმ. დაცვლება
Mosaics – Tbilisi




სამზარეულო

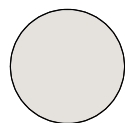

CAPAROL
Palazzo 60 – ძირითადი ტონი

[ფერის დასადასტურებლად საჭიროა სანიმუშო ტონის
შეღებვა ადგილზე]

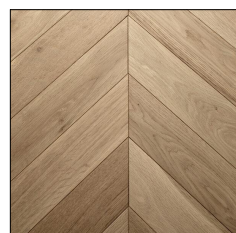

პარკეტი – მუხა ნატურალური
წყობა – ფრანგული
დაფარვა მატოვი


შესასვლელი და სამზარეულოში, პარკეტისა და
კერამო-გრანიტის დონეები უნდა გაუსწორდეს
ერთმანეთს.
განისაზღვროს თითოეულის სისქე წინასწარ



კერამო-გრანიტი
ARIO-VERSILIA
120 X 60
1მმ. დაცილება
Mosaics – Tbilisi





ჰოლი

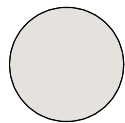

CAPAROL
Palazzo 60 – ძირითადი ტონი

[ფერის დასადასტურებლად საჭიროა სანიმუშო ტონის
შეღებვა ადგილზე]

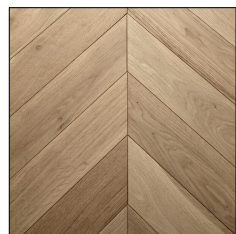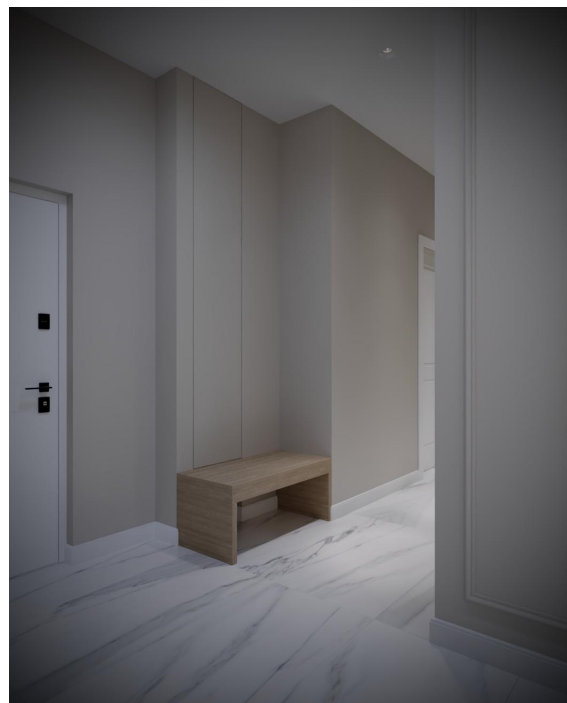

პარკეტი – მუხა ნატურალური
წყობა – ფრანგული
დაფარვა მატოვი


შესასვლელში და საზოგადოებრივი, პარკეტისა და
კერამო-გრანიტის დონეები უნდა გაუსწორდეს
ერთმანეთს.
განისაზღვრეს თითოეულის სისქე წინასწარ



კერამო-გრანიტი
ARIO-VERSILIA
120 X 60
18მ. დასილევა
Mosaics – Tbilisi



პოლი

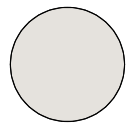


CAPAROL
Palazzo 60 – ძირითადი ტონი




პერამო-გრანიტი
ARIO-VERSILIA
120 X 60
18მ. დაცვილება
Mosaics – Tbilisi



საძინებელი

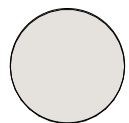


CAPAROL
Palazzo 60 – ძირითადი ტონი

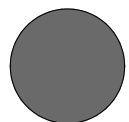

CAPAROL
Palazzo 35

[ფერის დასადასტურებლად საჭიროა სანიმუშო ტონის
გამღებვა ადგილზე]

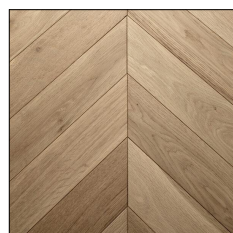

პარკეტი – მუხა ნატურალური
წყობა – ფრანგული
დაფარვა მატოვი


შუასავალი და საშვარეულოში, პარკეტისა და
კერამოგრანიტის დონეები უნდა გაუსწორდეს
ერთმანეთს.
განისაზღვროს თითოეულის სისქე წინასწარ

სააბაზანო




სააბაზანო



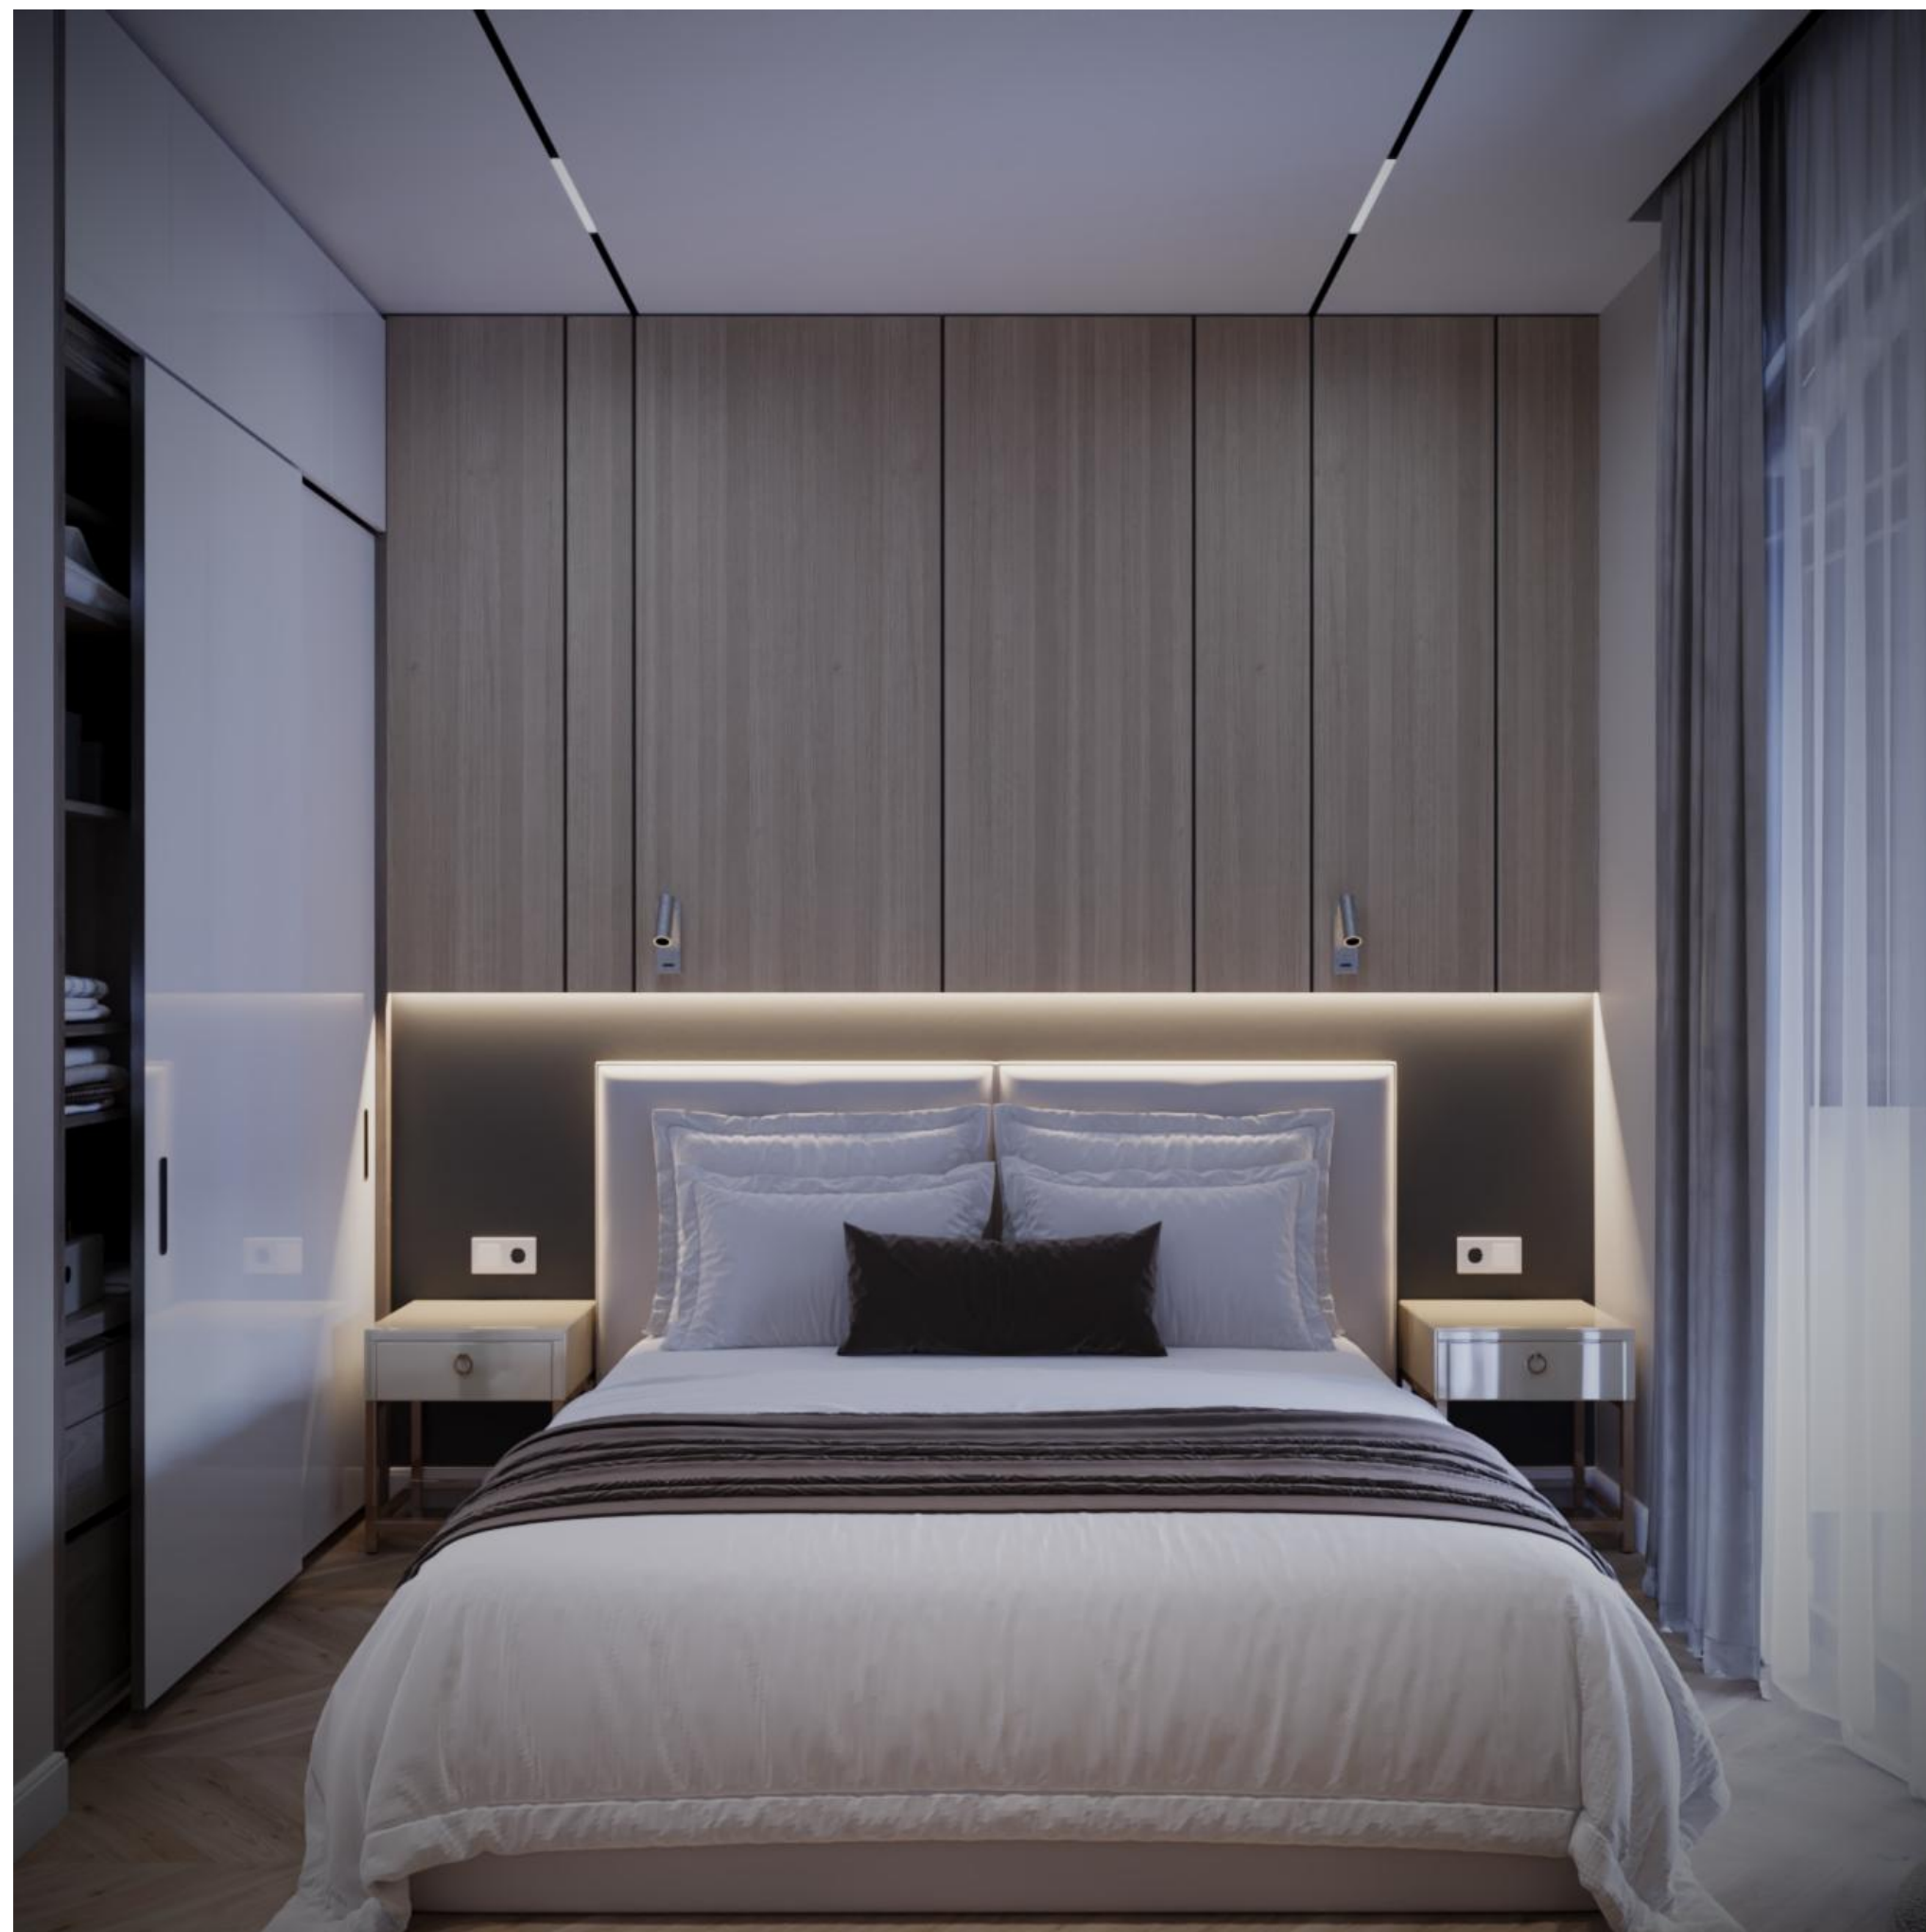



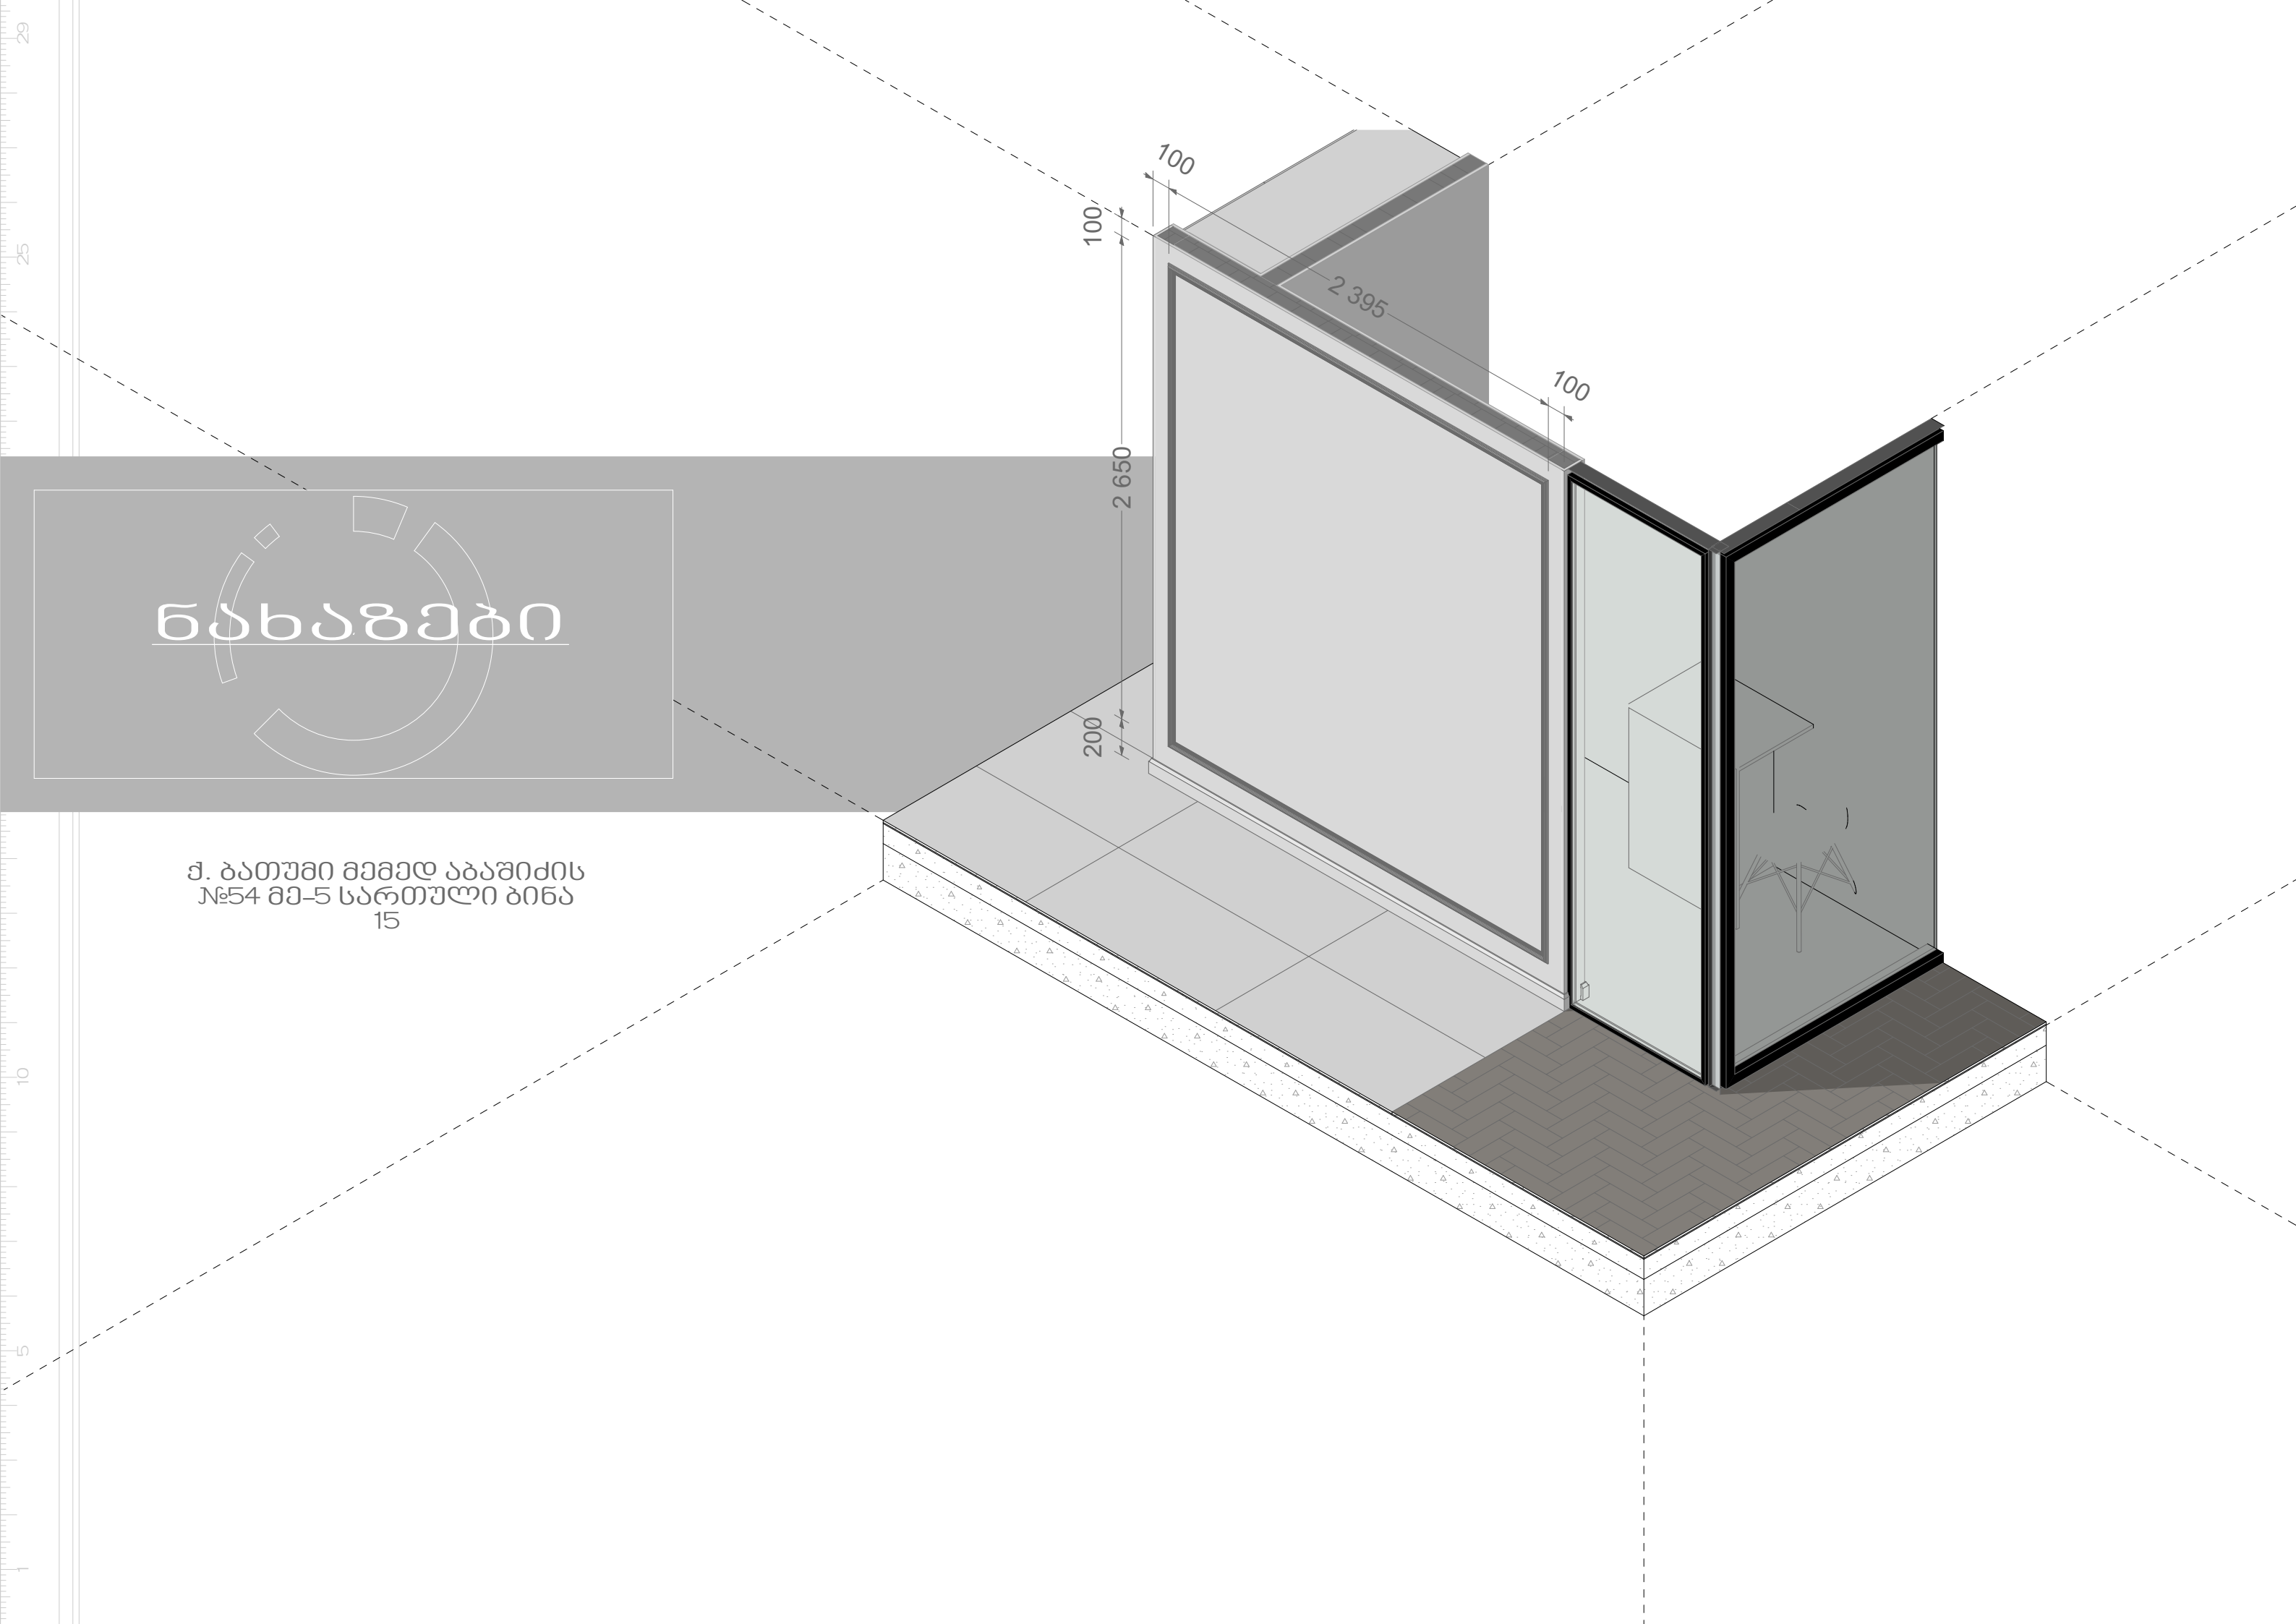


ნახაზები

ქ. ბათუმი მემედ აბაშიძის
№54 მე-5 სართული ბინა
15



პირობითი აღნიშვნები

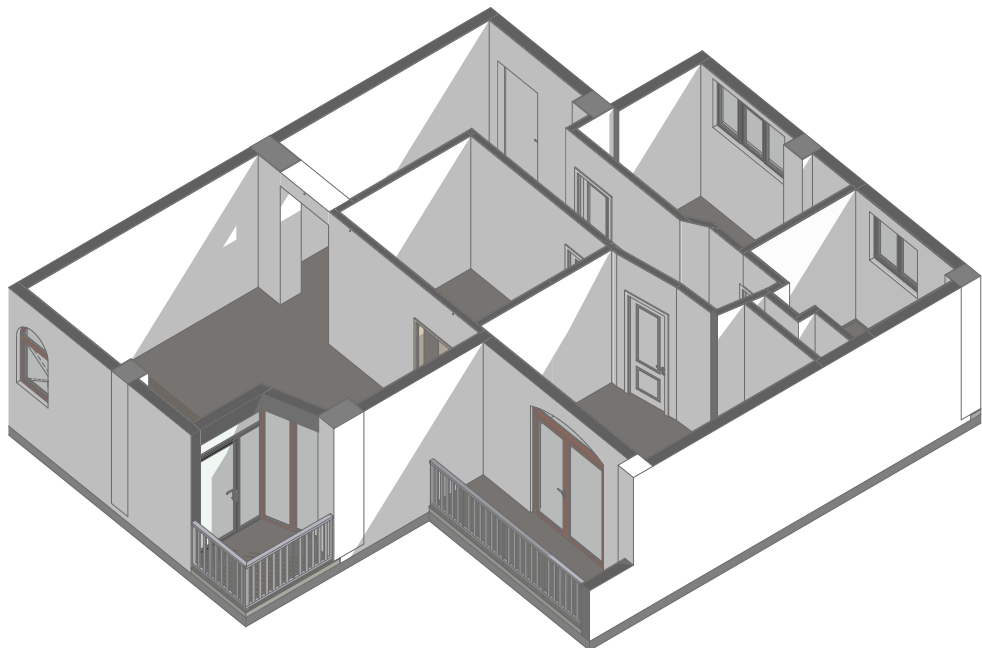

შენიშვნები



დამკვეთი:

გია ბოლქვაძე

ობიექტის მისამართი:

ქ. ბათუმი მუხომდ აბაშიძის №54
მე-5 სართული ბინა 15

დიზაინერი:

ირაკლი ჯოხაძე
TEL: 598 61 92 91

ნახაზის დასახელება:


ანაზორი

ფორმატი თარიღი:

A 3

09.2024

გვერდი:

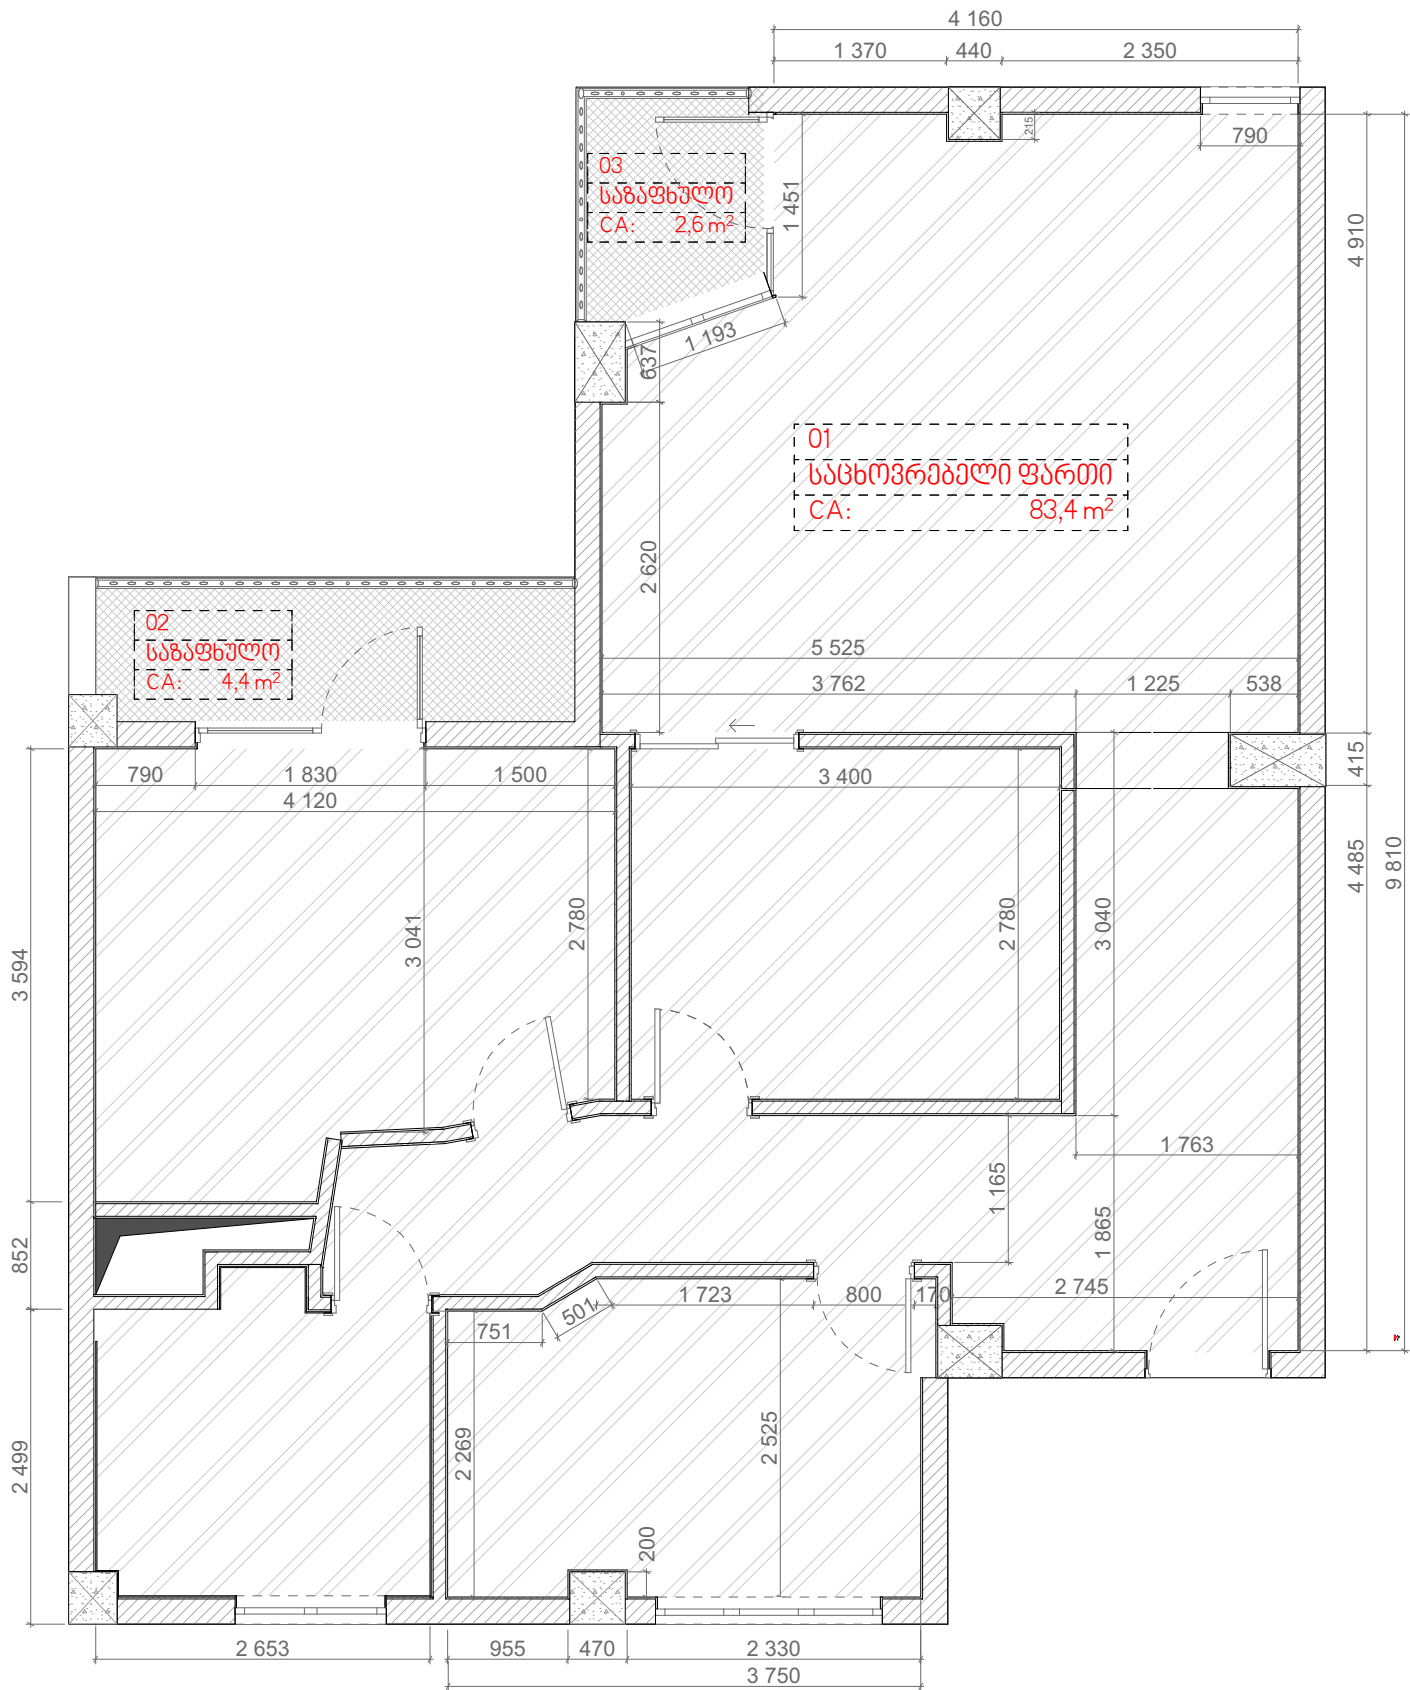

დემონტაჟს ასევე ექვემდებარება მთლიანი ჭერი
კედლებიდან უნდა მოიხსნას არსებული შპალერი
და გასუფთავდეს

ლამინატისა და კერამიკის იატაკი უნდა ჩანაცვლდეს
ახალი მასალით.



პირობითი აღნიშვნები

შენიშვნები


დამკვეთი:
გია ბოლშვაძე

ობიექტის მისამართი:
ქ. ბათუმი მემედ აბაშიძის №54
მე-5 სართული ბინა 15

დიზაინერი:
ირაკლი ჯოხაძე
TEL: 598 61 92 91

ნახაზის დასახელება:
დემონტაჟის გეგმა

ფორმატი თარიღი:
A 3 09.2024
გვერდი:

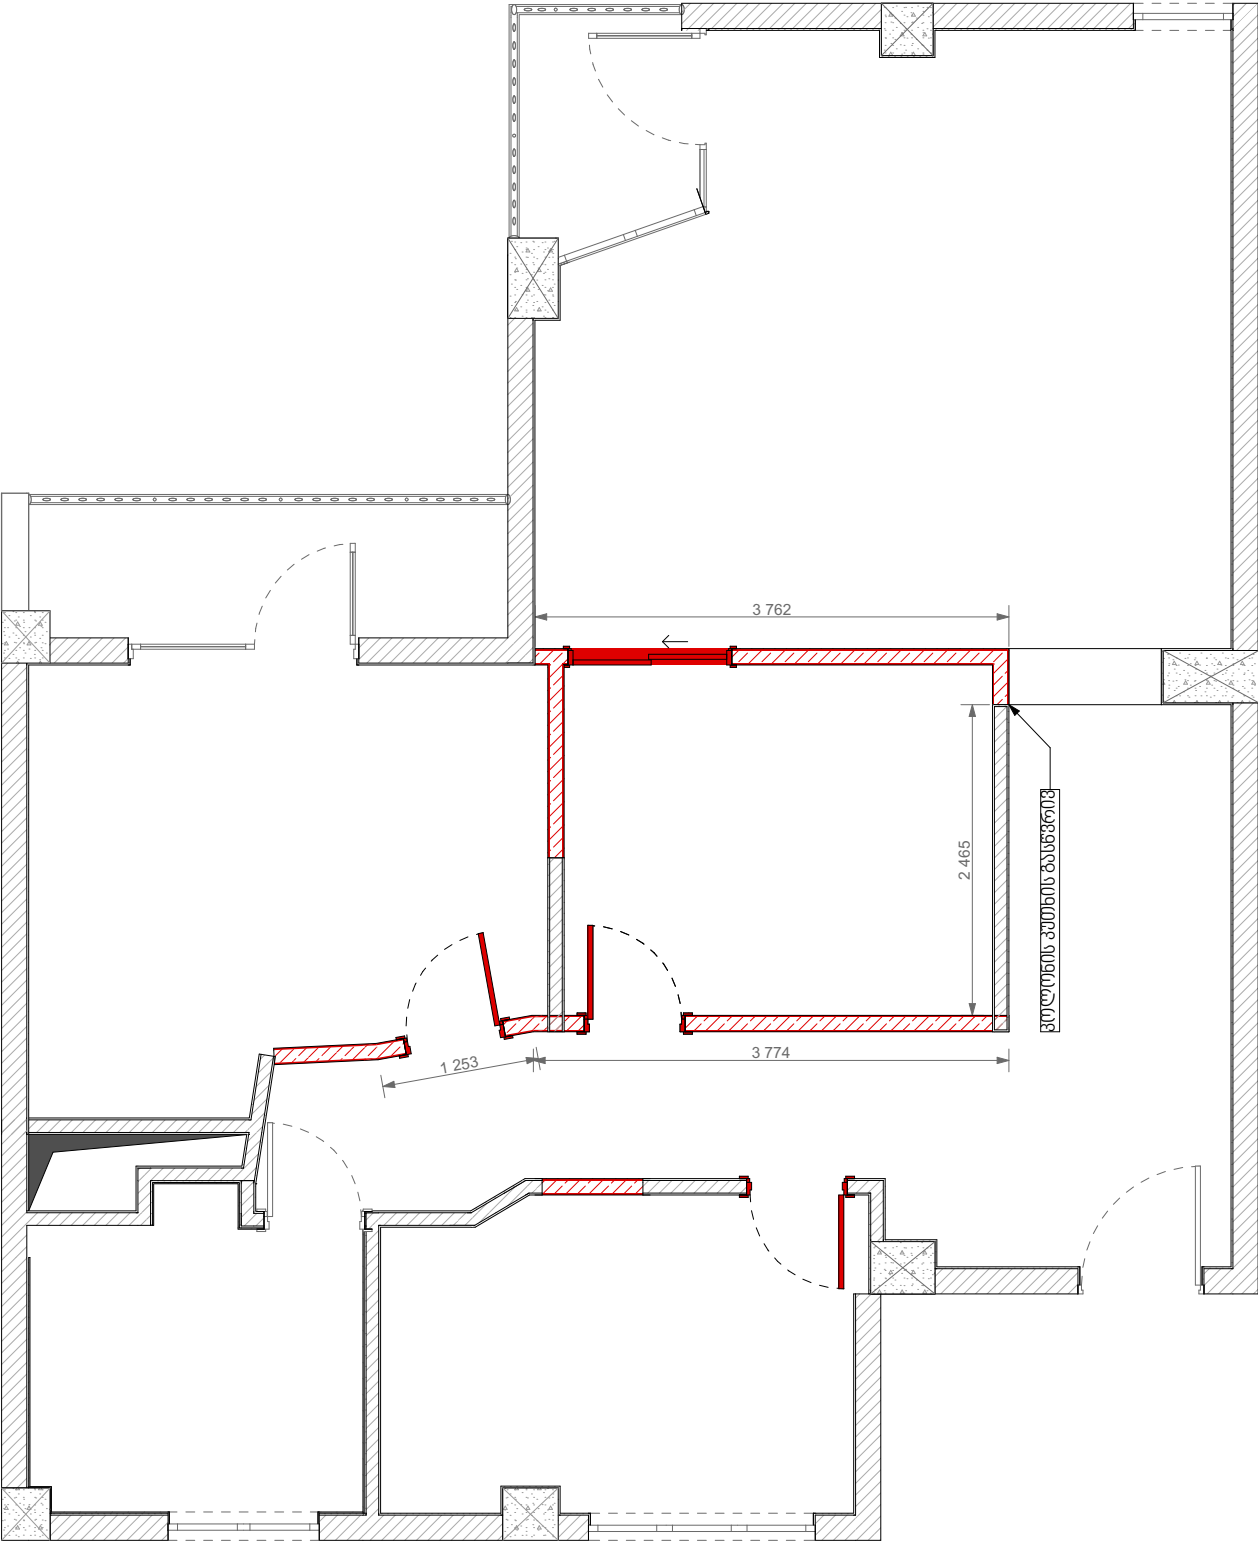



პირობითი აღნიშვნები

შენიშვნები



დამკვეთი:
გია ბოლქვაძე

ობიექტის მისამართი:
ქ. ბათუმი ვემდ აბაშიძის №54
მე-5 სართული ბინა 15

დიზაინერი:
ირაკლი ჯოხაძე
TEL: 598 61 92 91

ნახაზის დასახელება:
ახალი ტიხრების გეგმა

ფორმატი თარიღი:
A 3 09.2024
გვერდი:

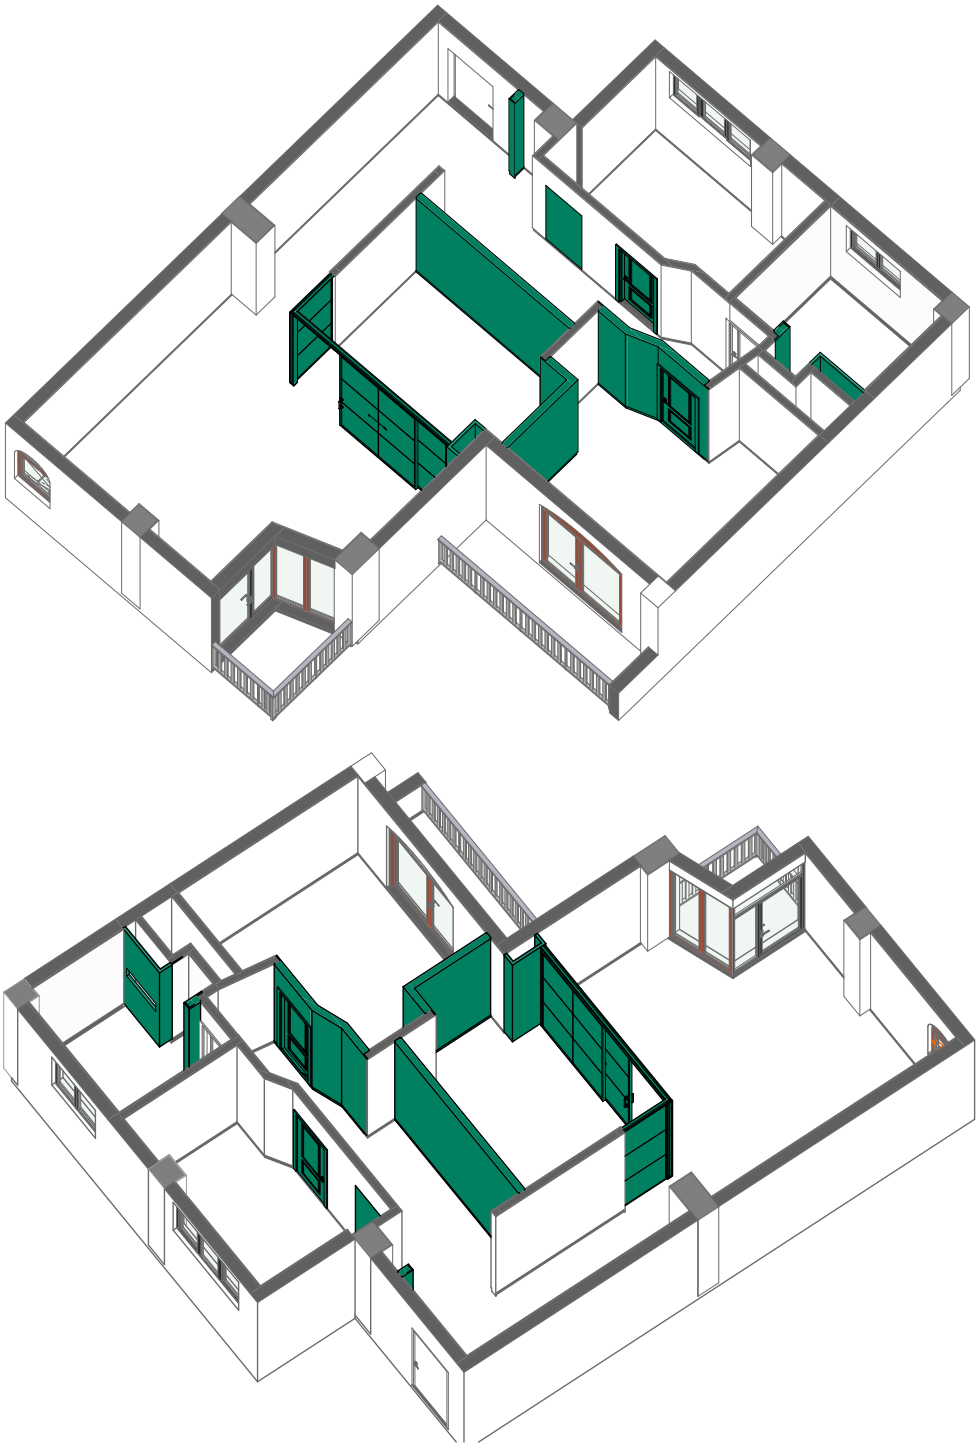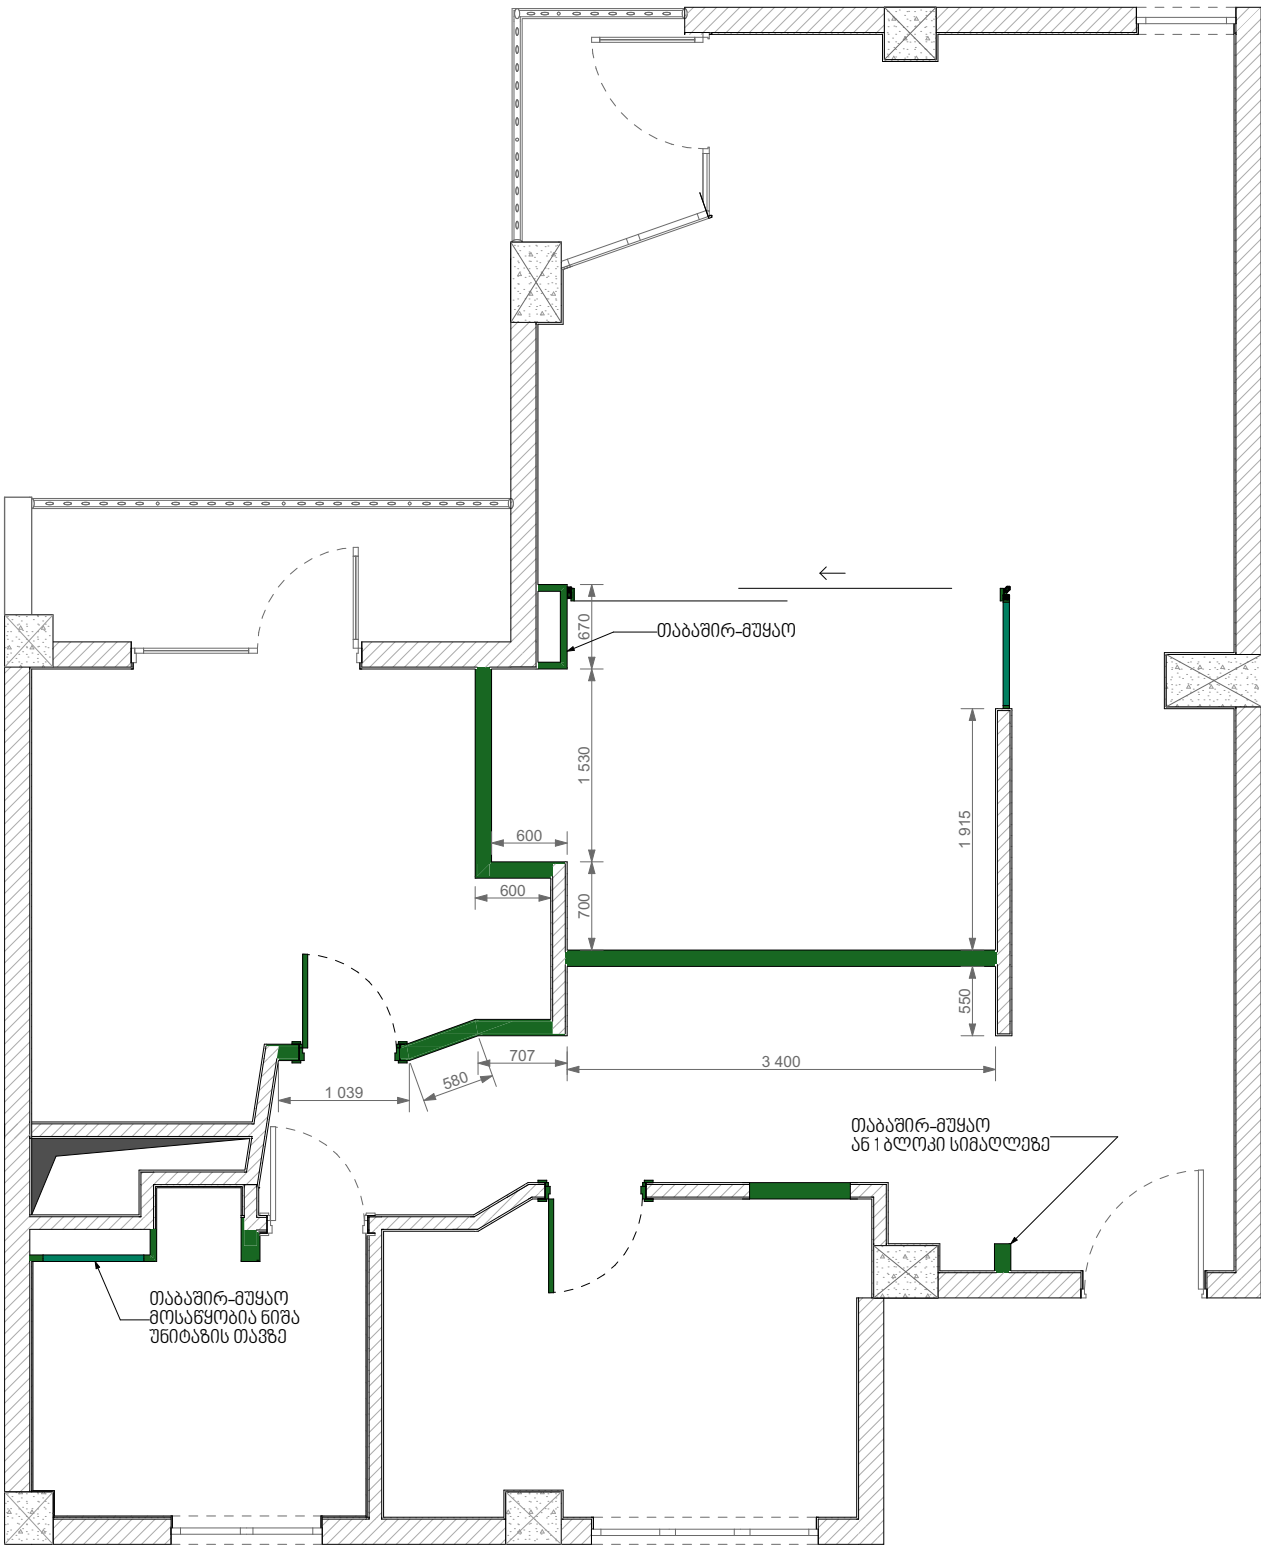



პირობითი აღნიშვნები

შენიშვნები

დამკვეთი:

გია ბოლქვაძე

ობიექტის მისამართი:

ქ. ბათუმი ვემდ აბაშიძის №54
მე-5 სართული ბინა 15

დიზაინერი:

ირაკლი ჯოხაძე
TEL: 598 61 92 91

ნახაზის დასახელება:


გეგმარება ავეჯით

ფორმატი თარიღი:

A 3



09.2024

გვერდი:

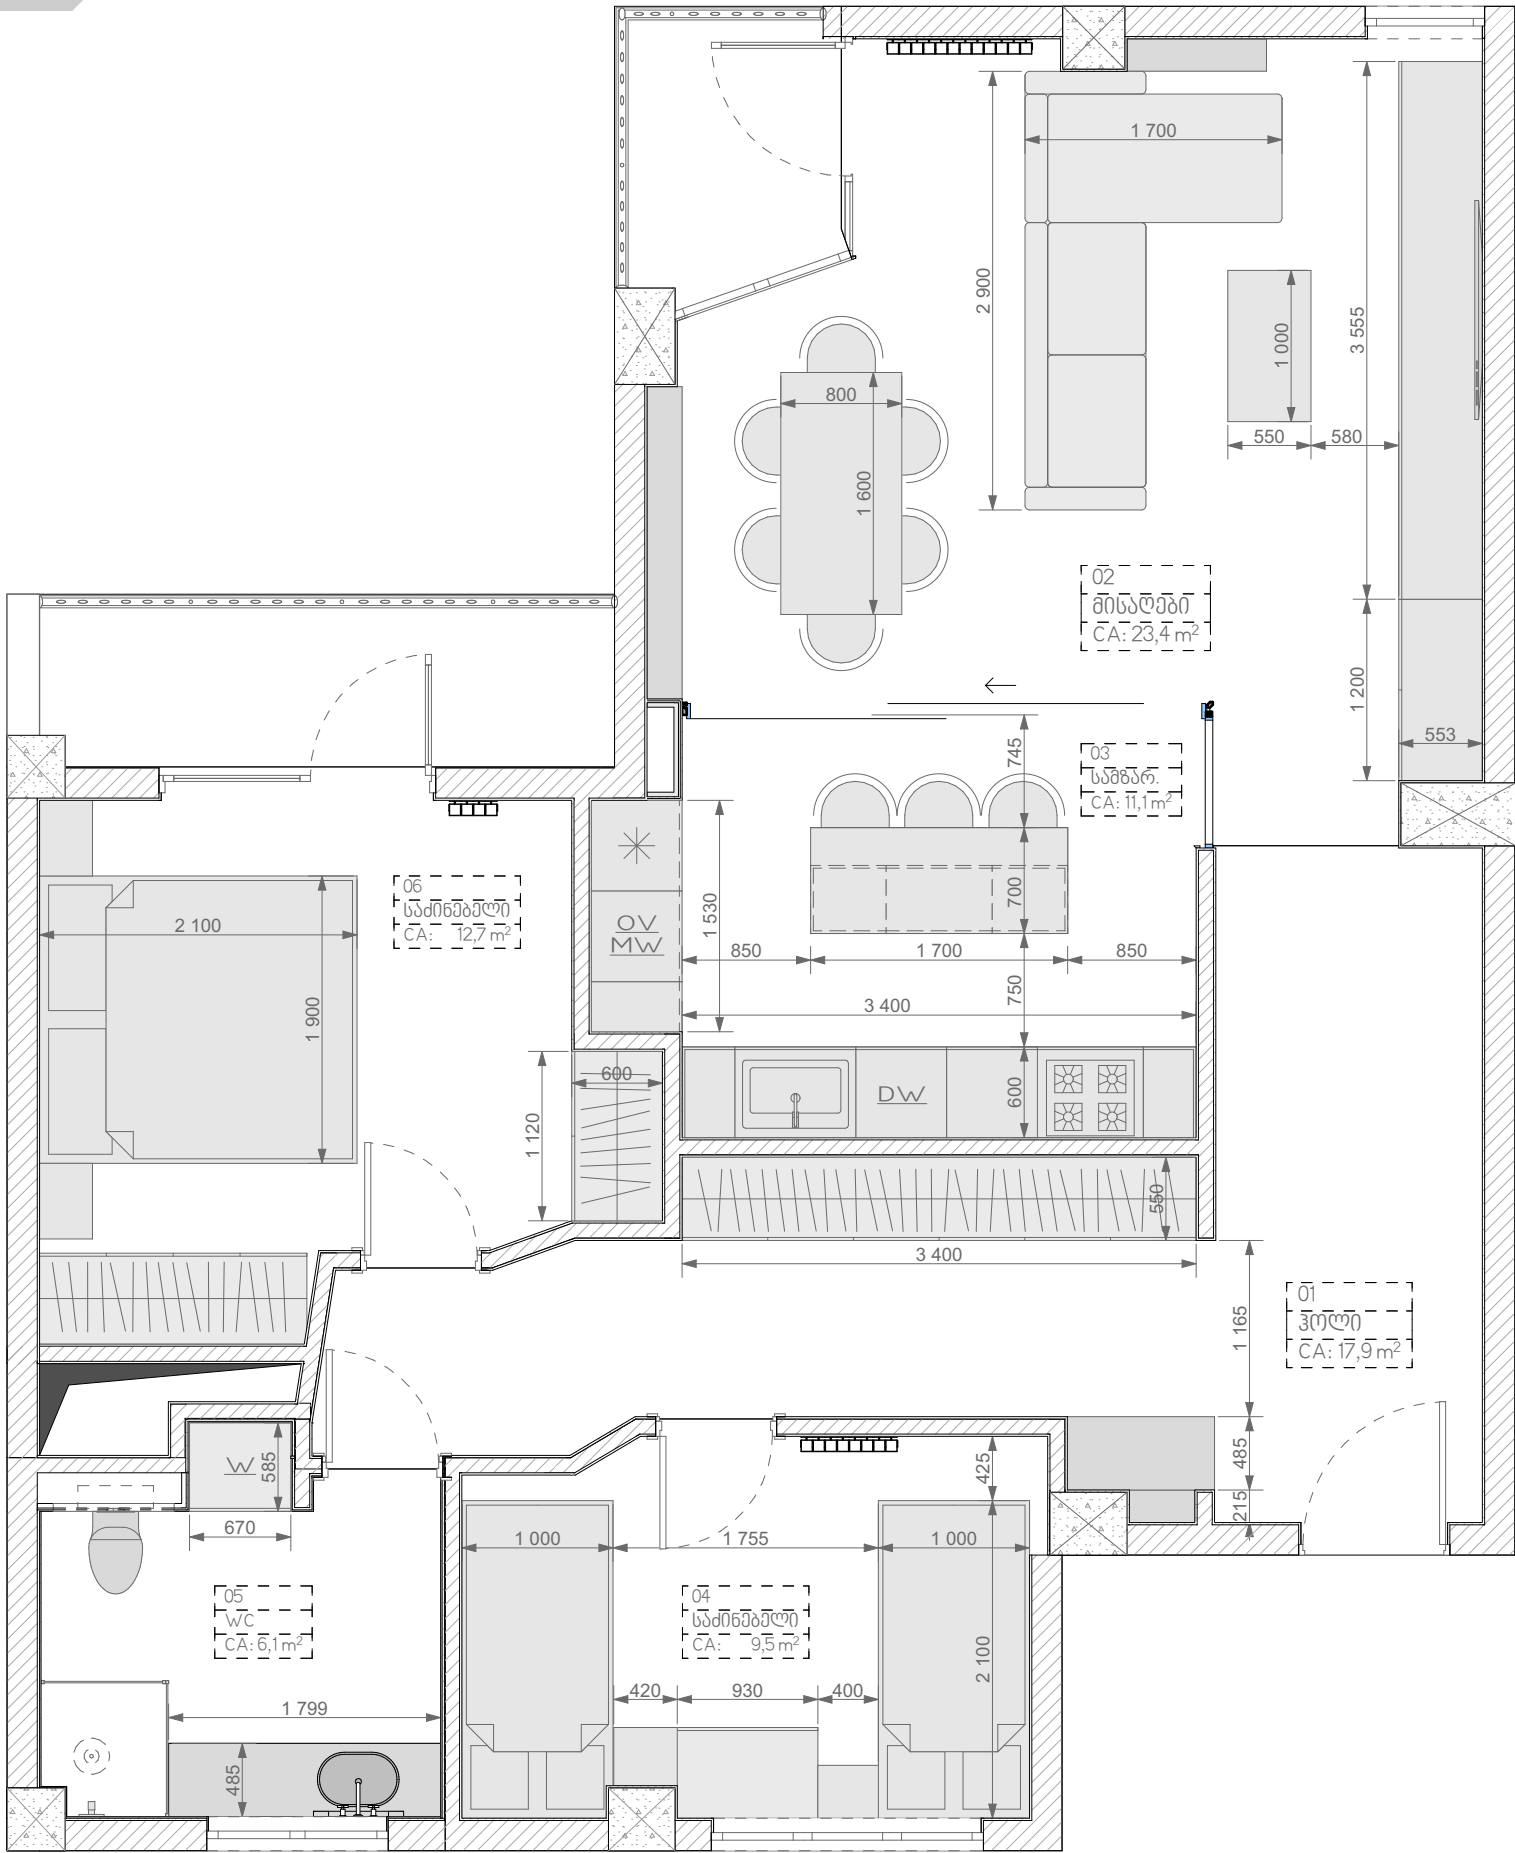

ზონების ექვლიკაცია

ნომერაცია	დასახელება	ფართობი
01	ჰოლი	17,92
02	მისაღები	23,43
03	სამზარ.	11,09
04	საძინებელი	9,50
05	WC	6,11
06	საძინებელი	12,71

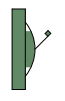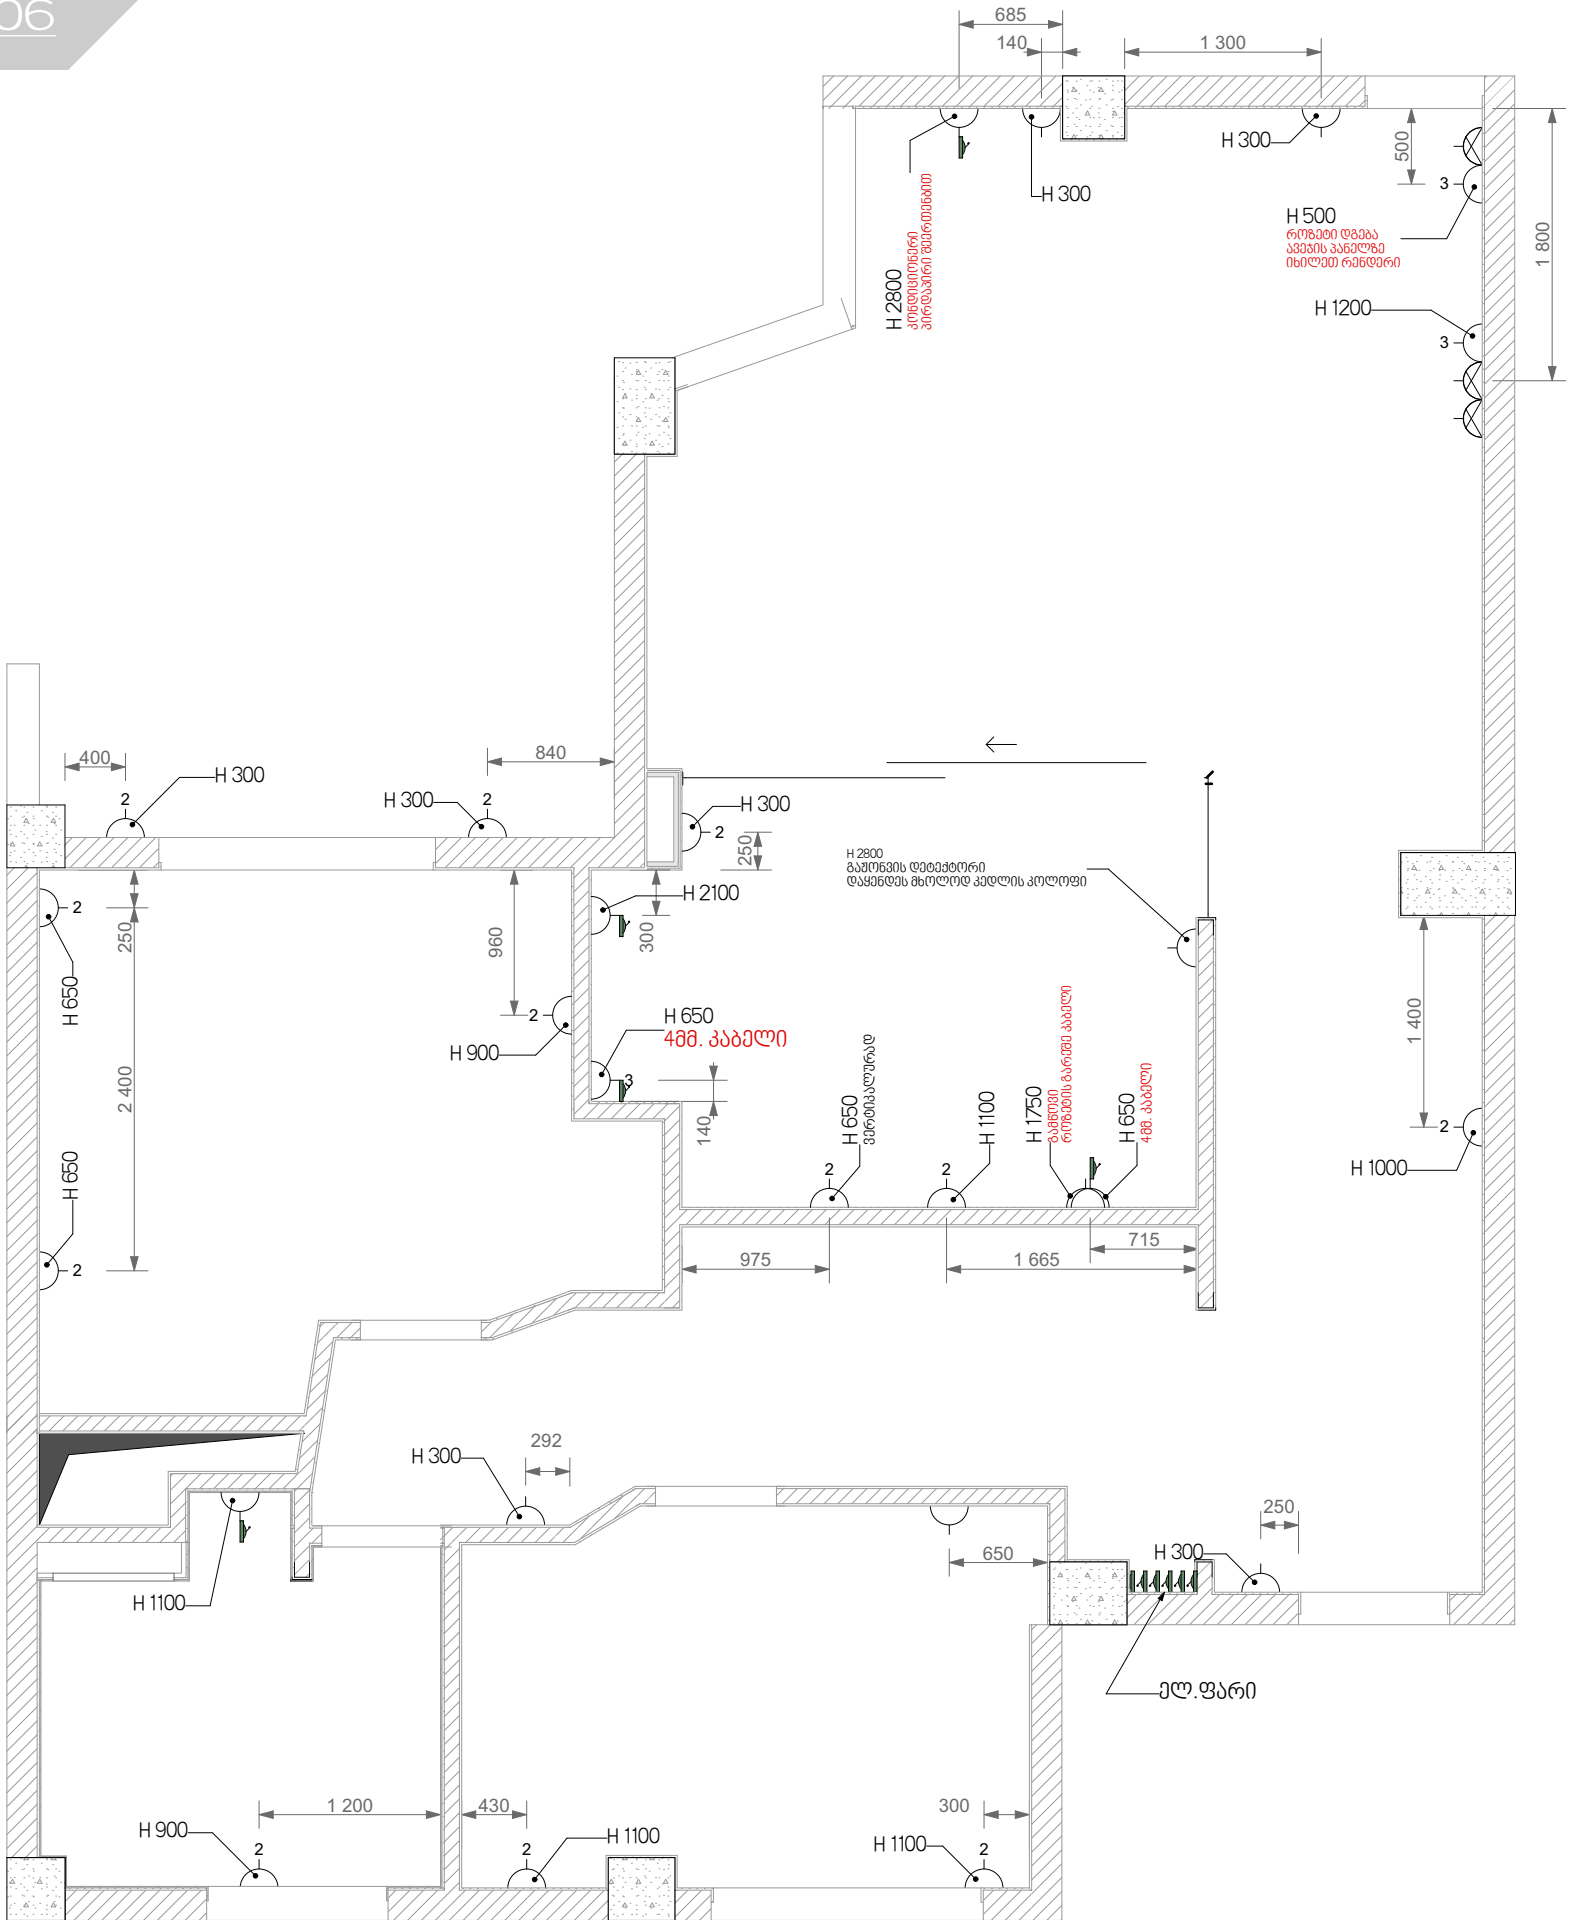

აღნიშნავს ელ. წერტილს რომელსაც
ვსაჭიროება ინდივიდუალური ავტომატური
ამოშრთველი

ძირითადი ინტერნეტის მოდემი განთავსდეს
ელ. ფარის კარადაში

WiFi – ის ბლოკი ბინაში განთავსდება სხვა
ლოკაციაზე (ძვ კარადასთან) რომელიც
დაკავშირებული იქნება კაბელით მოდემთან

დამაფრენისა და გარის საკითხი დაგუსტდეს
ადგილზე.
საჭიროების შემთხვევაში და მონტაჟდეს
შემოსასვლელ კართან

- პირობითი აღნიშვნები
- როგბი პრთიანი
 - როგბი ორთიანი
 - როგბი საბიანი
 - როგბი ინტერნეტის

შენიშვნები
გოგები მოცემულია
ელექტრო წერტილების
ცენტრებიდან

იატაკიდან აღნიშნულ
სიმაღლეში იგულისხმება
იატაკის საბოლოო დონე


დამკვეთი:
გია ბოლქვაძე

ობიექტის მისამართი:
ქ. ბათუმი მუხომ აბაშიძის №54
მე-5 სართული ბინა 15

დიზაინერი:
ირაკლი ჯოხაძე
TEL: 598 61 92 91

ნახაზის დასახელება:
როგბების გეგმა

ფორმატი თარიღი:
A 3 09.2024
გვერდი:

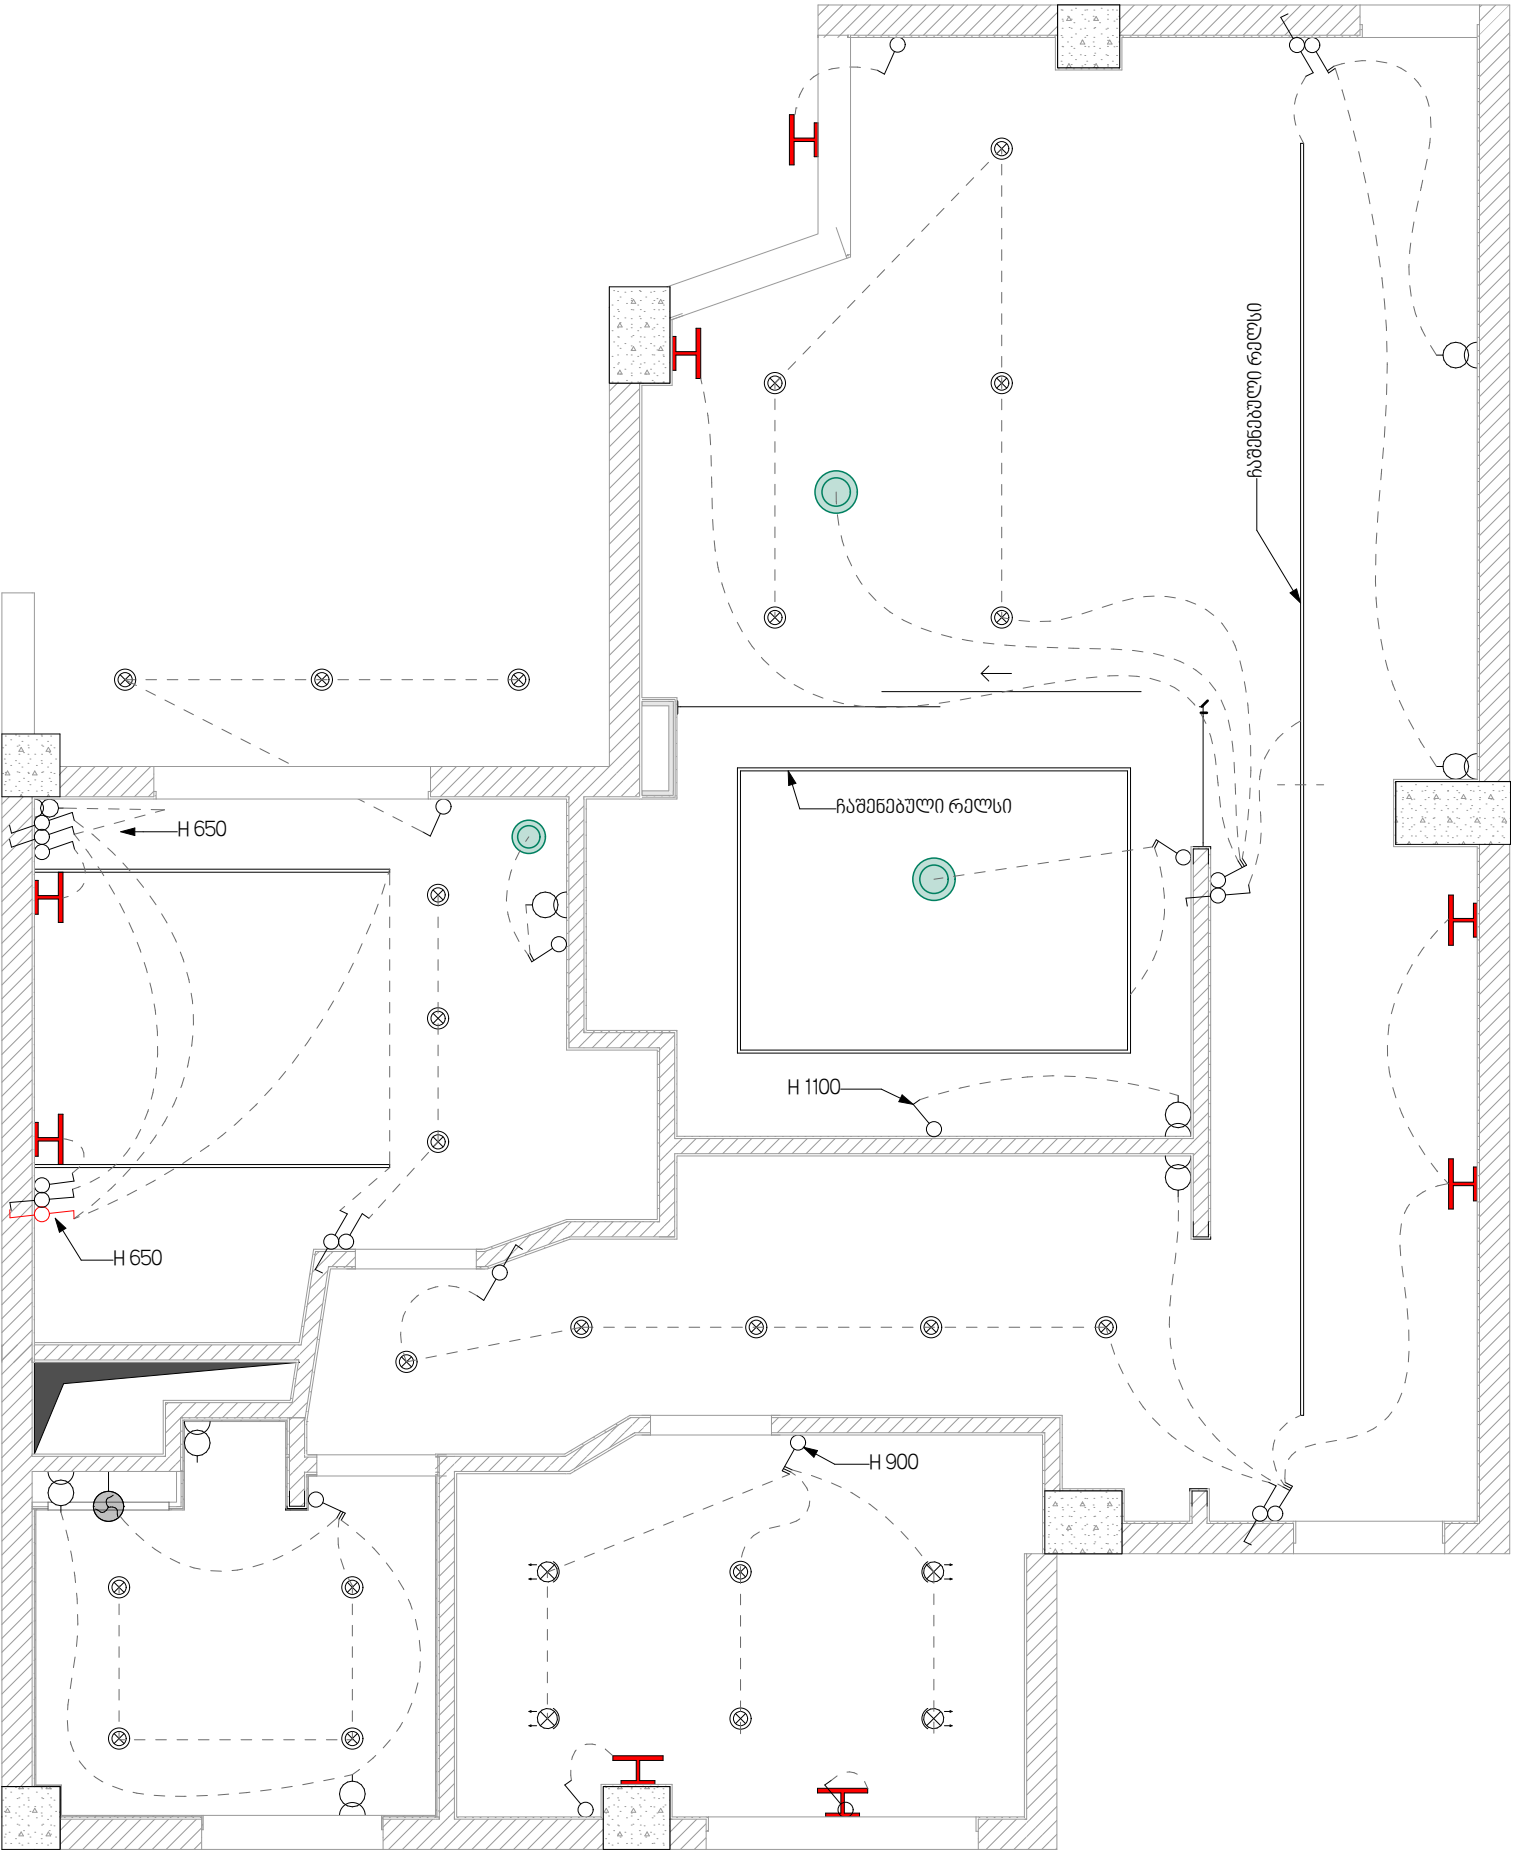

განათების ფერი - 3000 K

ჩასაშენებელ რელსში
გამოყენებული იქნეს 40
ან 60 სმ იანი მოდულები

სამზარეულოში ფართუკის
ლენდური განათებისთვის,
ტრანსფორმატორის ლოკაცია იქნება
იატაკიდან 60სმ. სიმაღლეზე,
რომლის თავზეც კედელზე ელ.
წერტილი უნდა გამოვიდეს
იატაკიდან 155სმ-ზე.
საბოლოოდ ტრანსფორმატორი
დაიდგა სამზარეულოს შვედა
კარადაში. იხ. სამზარეულოს
რენდერები

ჩამრთველი რომელიც
ნახაზზე სიმაღლის
გომის გარეშე,
დამონტაჟდეს
იატაკიდან 85 სმ.ზე



- პირობითი აღნიშვნები
- ჩამრთველი ერთი ღილაკით
 - ჩამრთველი ორი ღილაკით
 - ჩამრთველი სამი ღილაკით
 - ჩამრთველი რვერსული
 - რვერსული 2 ღილაკით
 - ჭერის სანათი
 - ბრა
 - სანათი პროექტორი
 - გაზის დეტექტორი
 - ელ. წერტილი განათებისთვის
 - გამწოვი
 - კონდენციონერი

შენიშვნები

ჩამრთველები სიმაღლის
ნიშნის გარეშე
დამონტაჟდეს იატაკიდან
85 სმ.ზე

როგებები სიმაღლის
ნიშნის გარეშე
დამონტაჟდეს იატაკიდან
30 სმ.ზე

დამკვეთი:
გია ბოლქვაძე

ობიექტის მისამართი:
ქ. ბათუმი ვემდ აბაშიძის №54
მე-5 სართული ბინა 15

დიზაინერი:
ირაკლი ჯოხაძე
TEL: 598 61 92 91

ნახაზის დასახელება:
ჩამრთველებისა და
განათების გეგმა

ფორმატი თარიღი:
A 3 09.2024
გვერდი:

განათების გეგმა

A.05



პირობითი აღნიშვნები

- რამრთველი ერთი ღილაკით
- რამრთველი ორი ღილაკით
- რამრთველი სამი ღილაკით
- რამრთველი რამრთველს
- რამრთველი 2 ღილაკით
- ჭერის სანათი
- ბრა
- სანათი პროექტორი
- ელექტრო კარადა
- გაზის დამატორი
- ელ. წერტილი განათებისთვის
- გამწოვი
- LED ლენთა
- კონდენსიონერი

შენიშვნები

დამკვეთი:

გია ბოლქვაძე

ობიექტის მისამართი:

ქ. ბათუმი მემედ აბაშიძის №54
მე-5 სართული ბინა 15

დიზაინერი:

ირაკლი ჯოხაძე
TEL: 598 61 92 91

ნახაზის დასახელება:


განათების გეგმა


ფორმატი თარიღი:

A 3 09.2024

გვერდი:

A.05

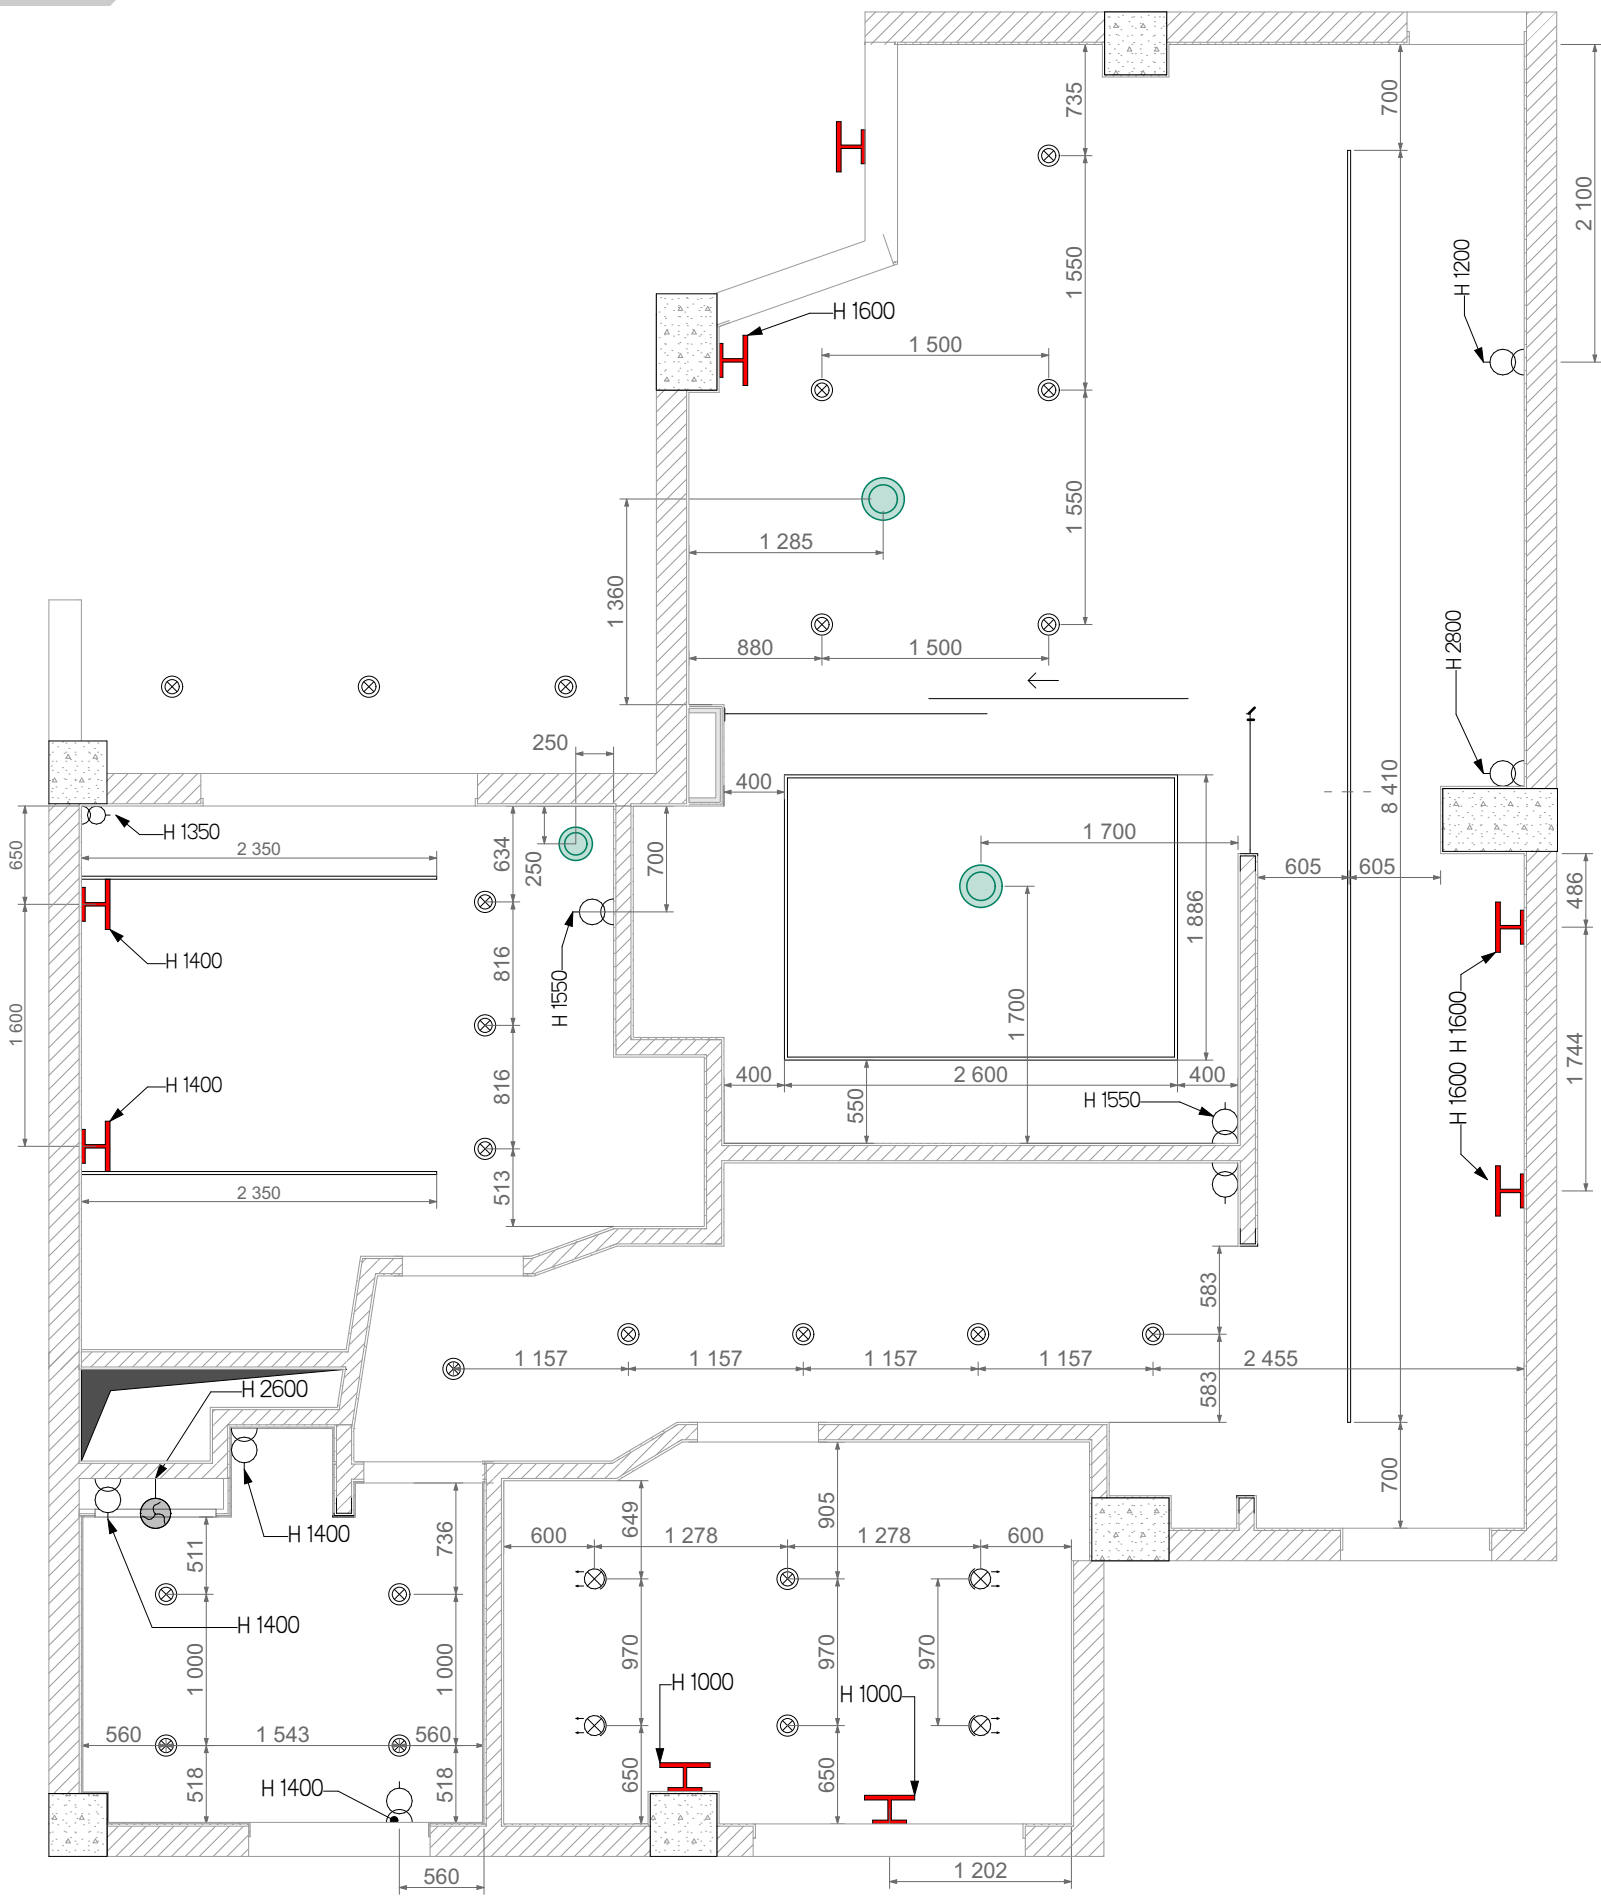

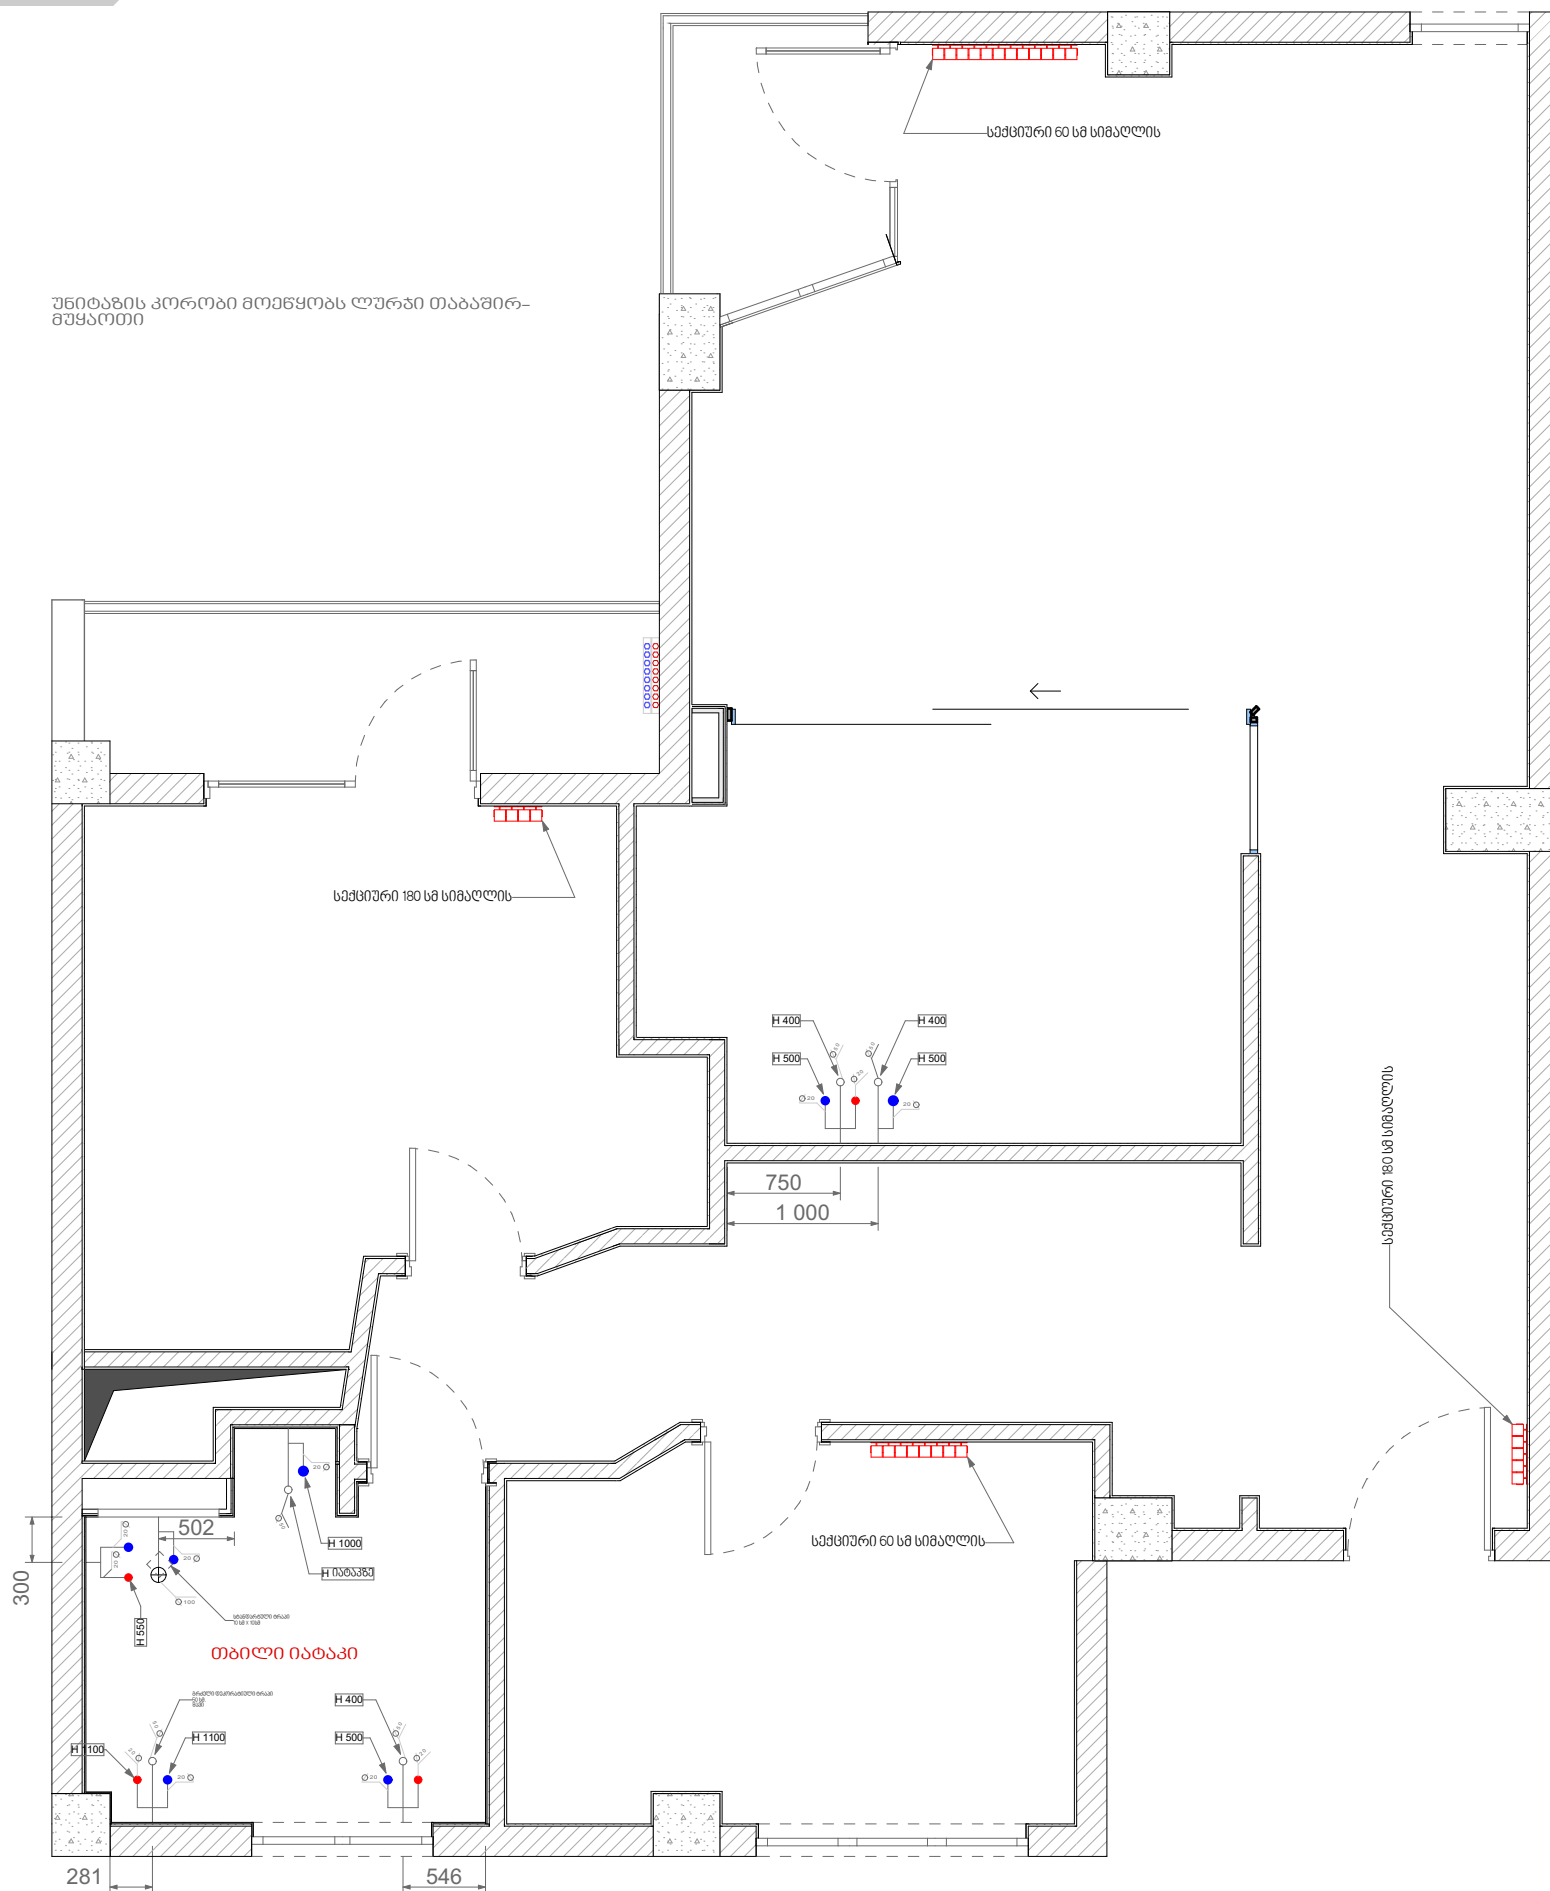

პრემდენსაციური ქვების დაყენების
შემთხვევაში გათვალისწინებული
იქნას, პრემდენსაციის გაშვანი მილი.
სანტექნიკური სამუშაოს დაწყების
წინ განისაზღვროს ქვების ტიპი

პირობითი აღნიშვნები

100 მმ. მილი / ცივი
წყალი

50 მმ. მილი / ცივი-
ცხელი წყალი

50 მმ. მილი / ცივი
წყალი

● ● ცივი-ცხელი წყალი

■ **ტრავა**

 რადიატორი

 **საშრომები**

შენიშვნა

დამკვეთი:
გია ბოლქვაძე

ობიექტის მისამართი:
ქ. ბათუმი მემედ აბაშიძის №54
მე-5 სართული ბინა 15

დიზაინერი:
 ირაკლი ჭოხაძე
 TEL: 598 61 92 91


ნახაზის დასახელება:

სანთივეწნიკა

ფორმატი თარიღი:

A 3 09.2024

გვერდი:

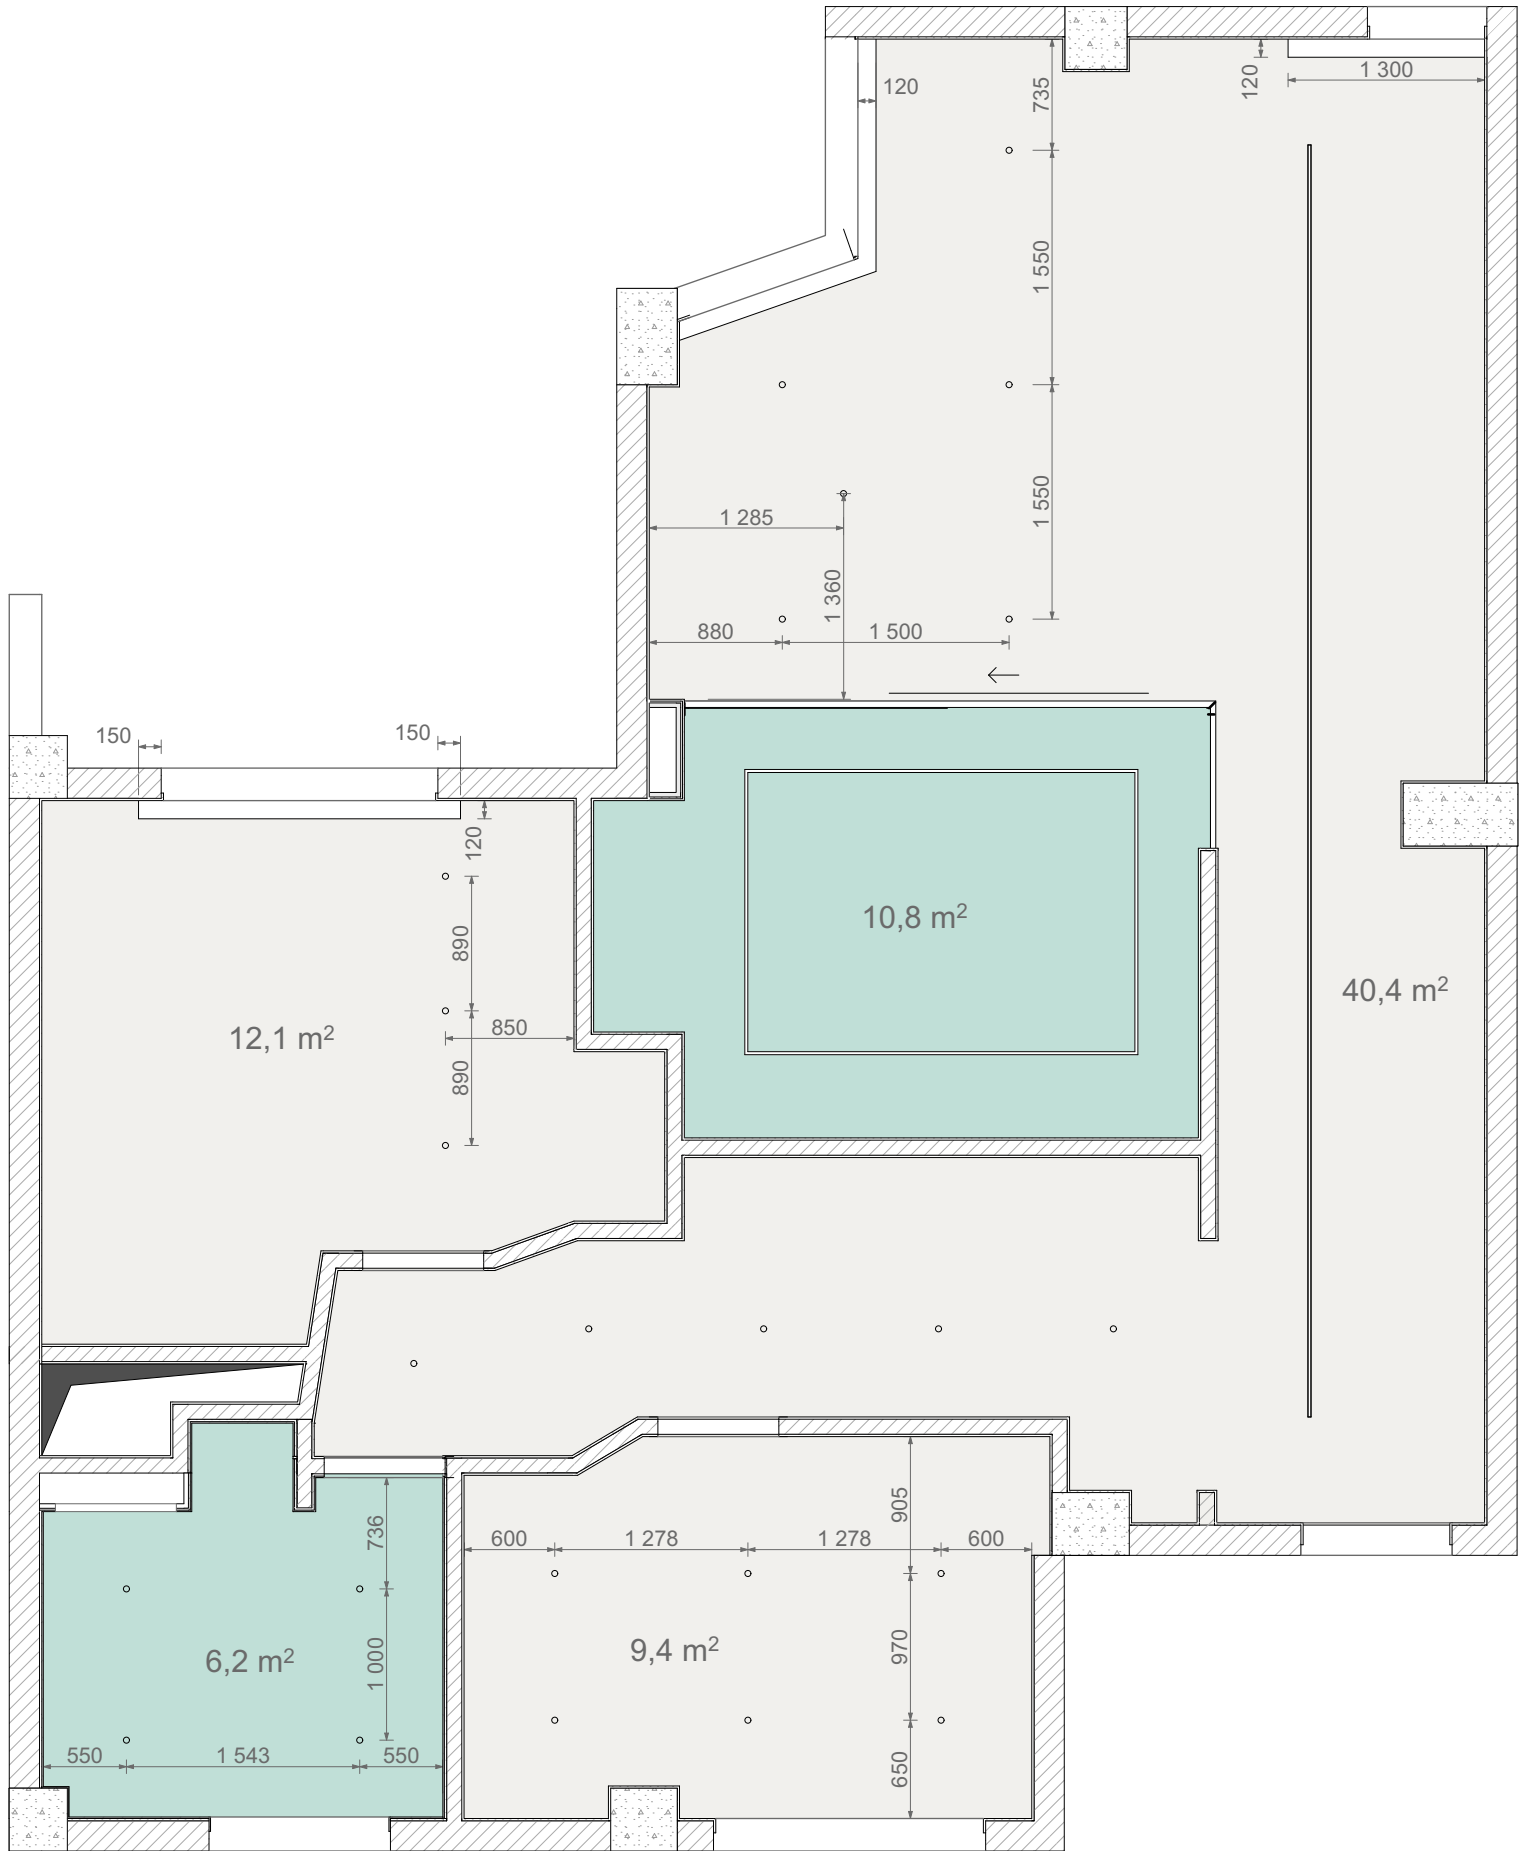

პროექტი ავტორი

შენიშვნები




დამკვეთი:
გია ბოლქვაძე

ობიექტის მისამართი:
ქ. ბათუმი ვეფხისტყაოსნის №54
მე-5 სართული ბინა 15

დიზაინერი:
ირაკლი ჯოხაძე
TEL: 598 61 92 91

ნახაზის დასახელება:
ჭერის გეგმა

ფორმატი თარიღი:
A 3 09.2024
გვერდი:

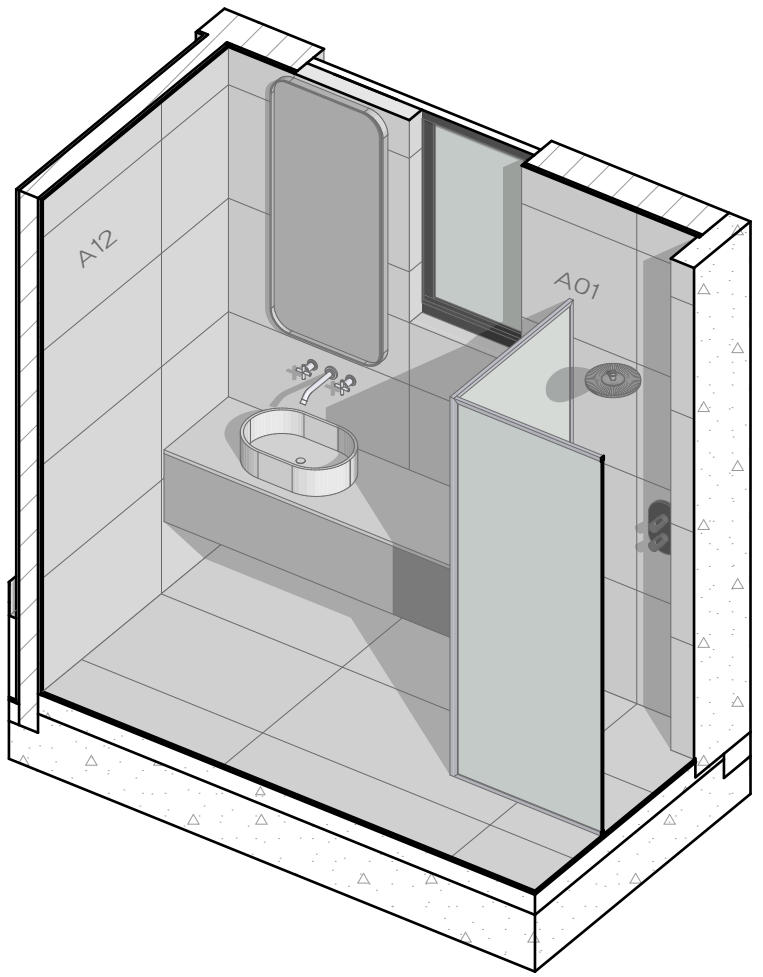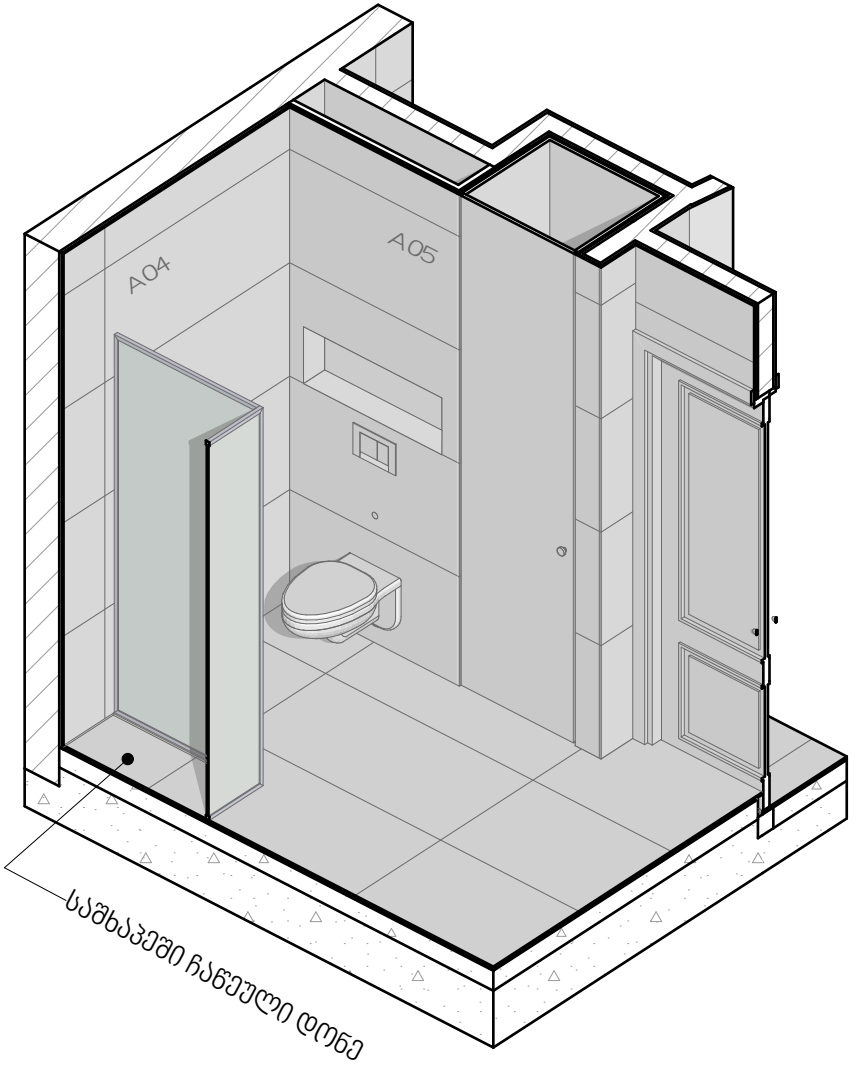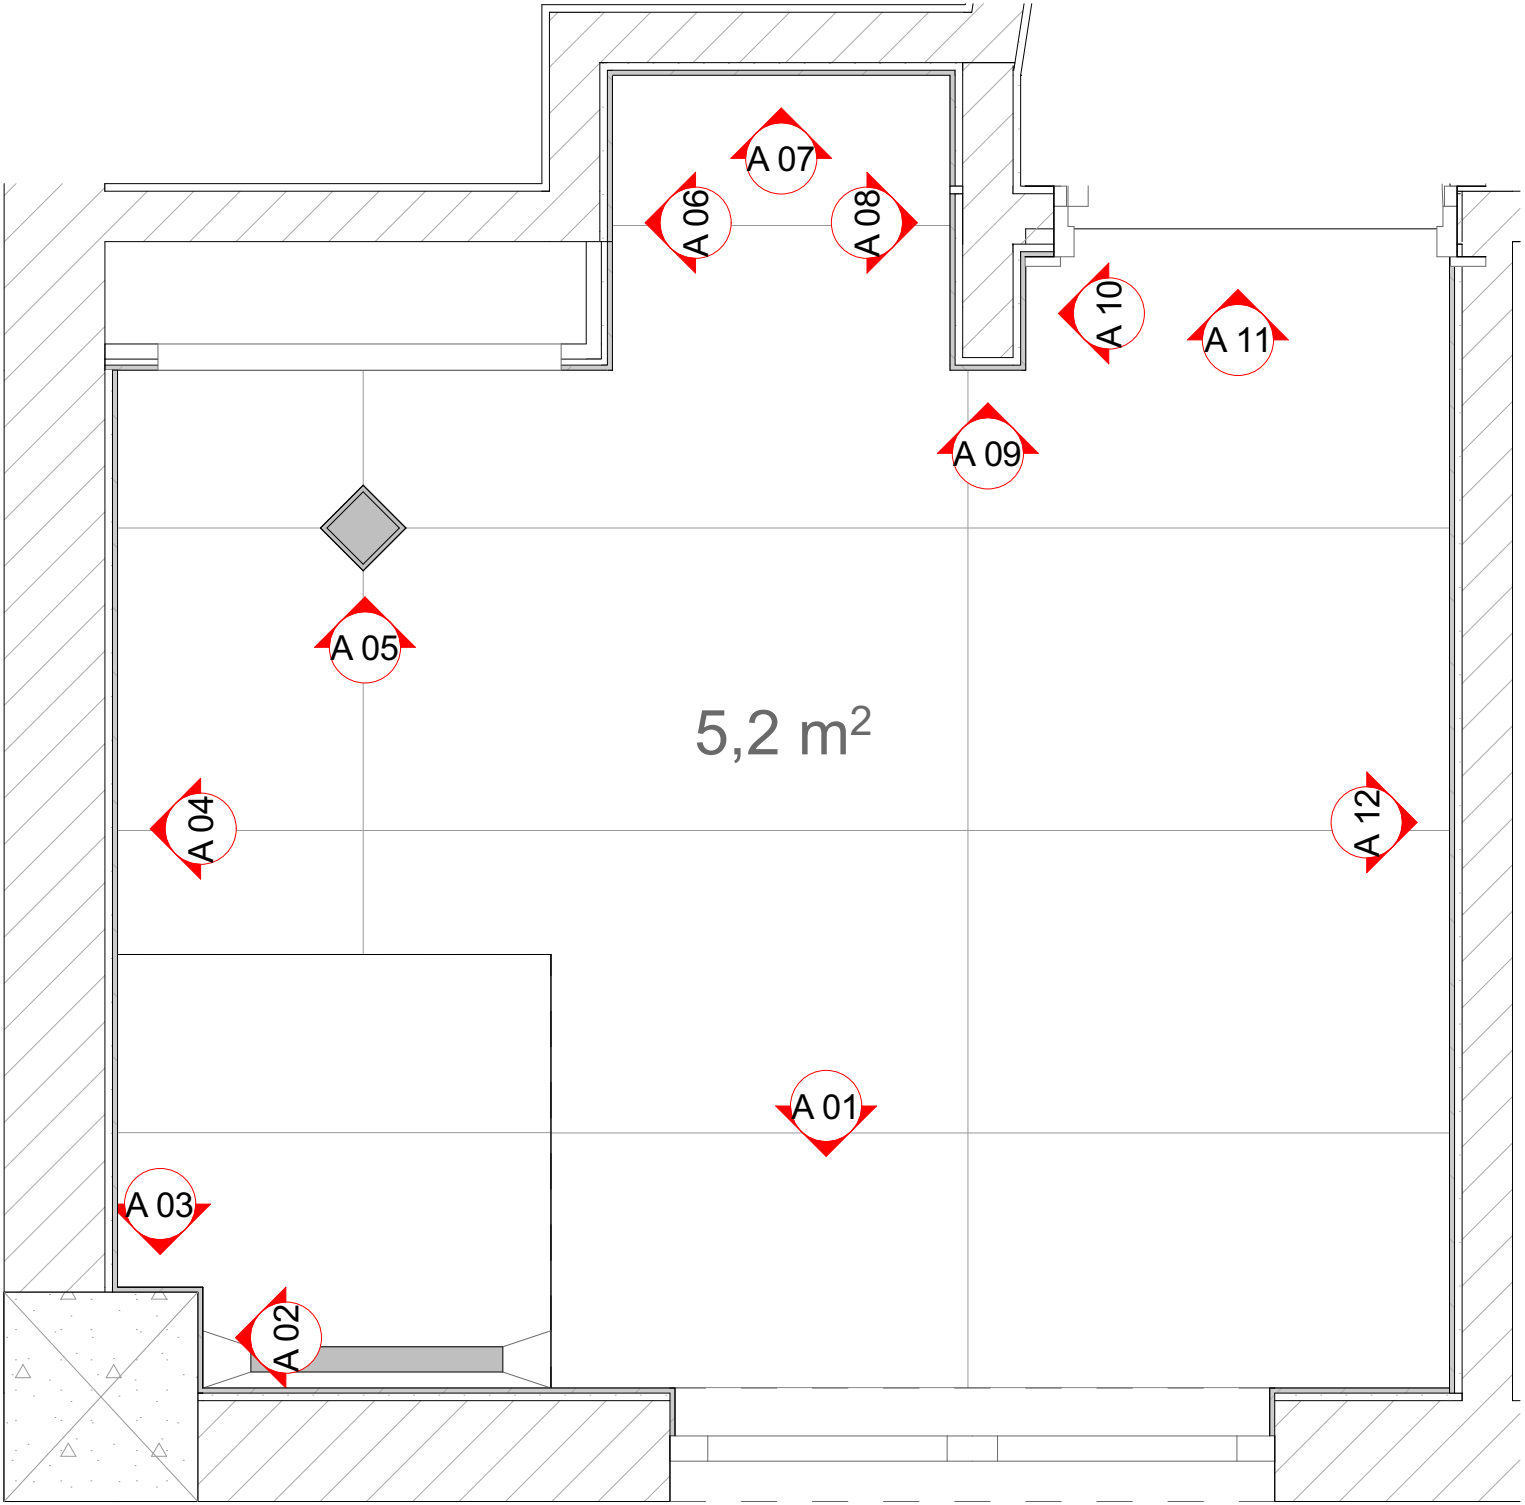

პროექტი ავტორი

შენიშვნები

დამკვეთი:
გია ბოლქვაძე

ობიექტის მისამართი:
ქ. ბათუმი მუხომბაძის ქ. №54
მე-5 სართული ბინა 15

დიზაინერი:
ირაკლი ჯოხაძე
TEL: 598 61 92 91


ნახაზის დასახელება:

კედლების განშლა


ფორმატი თარიღი:

A 3 09.2024

გვერდი:

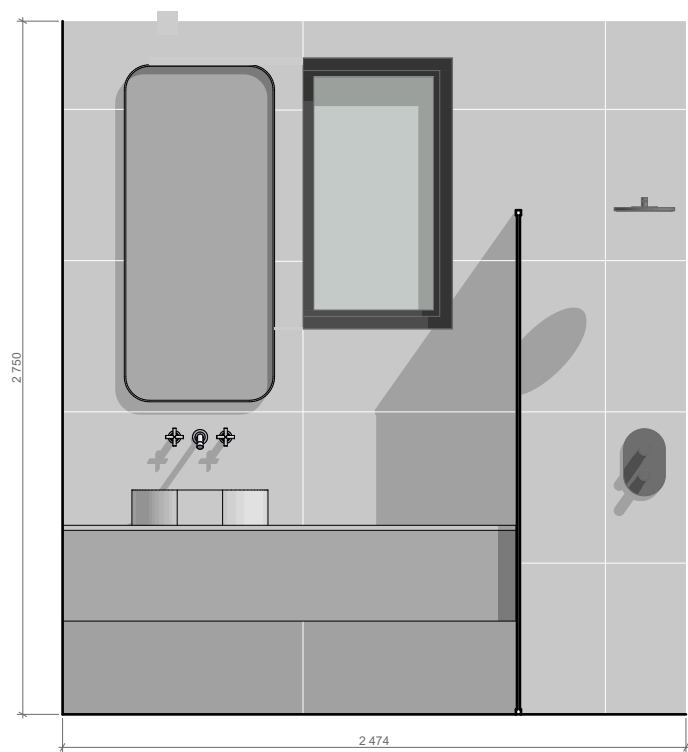


A 01

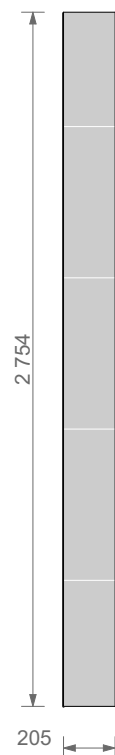


A 02




A 03

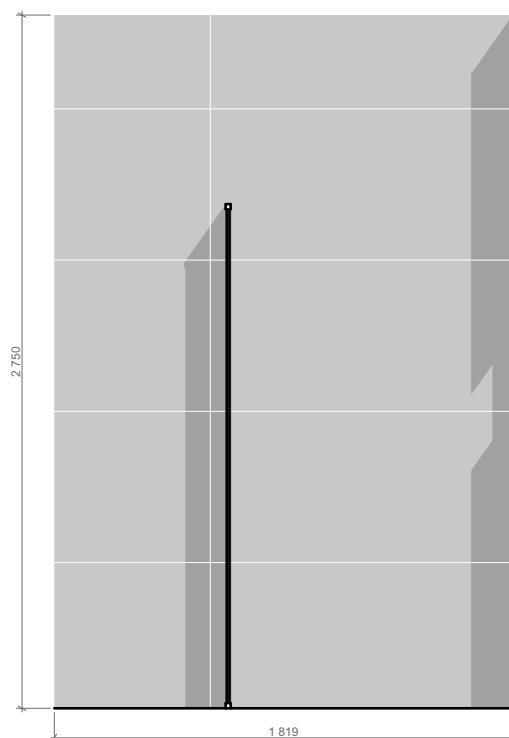


A 04

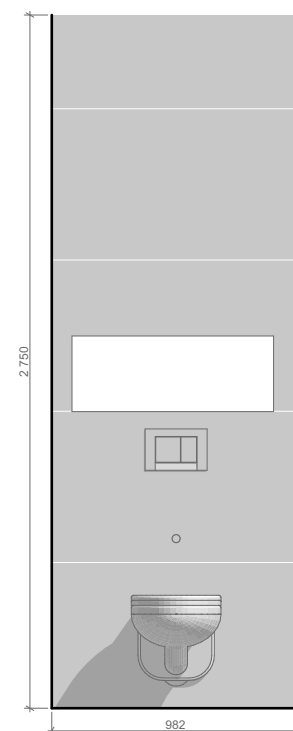


A 05

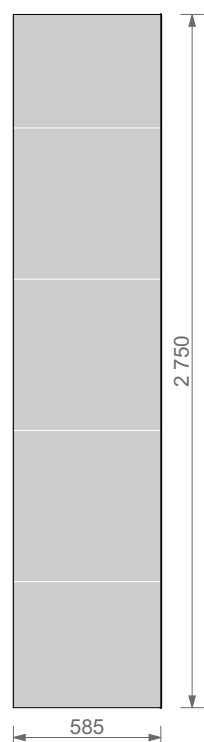


A 06

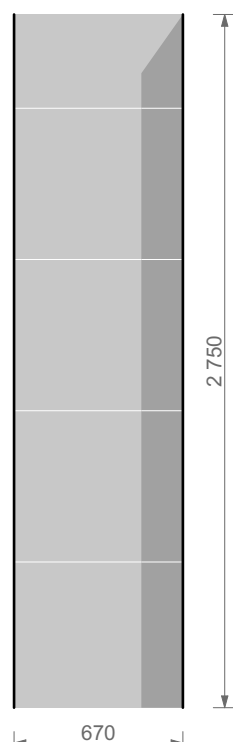


A 07

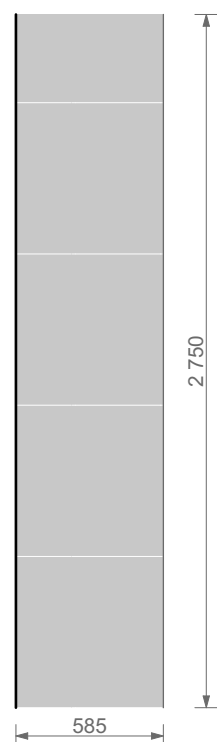


A 08

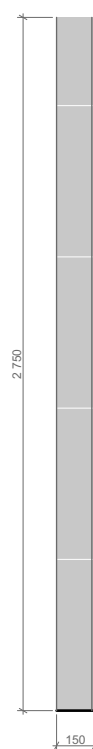


A 09

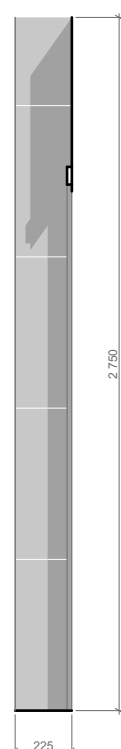

A 10

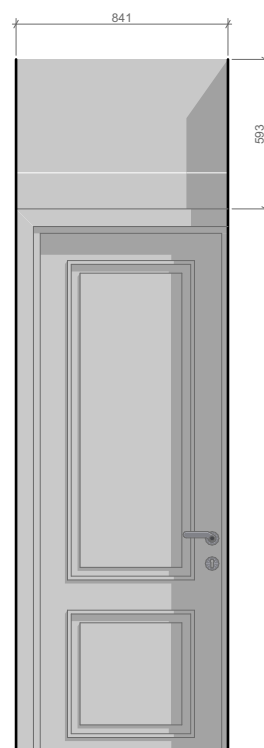

A 11

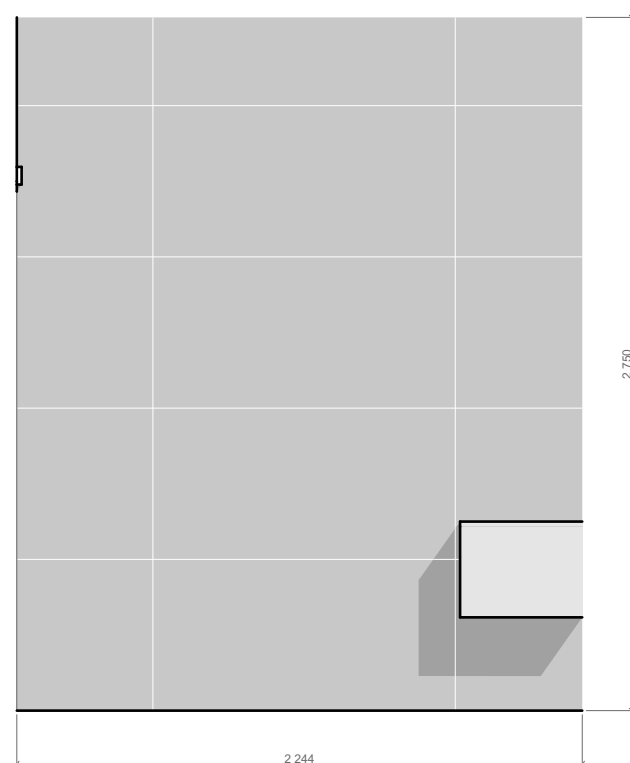

A 12



პირობითი აღნიშვნები

შენიშვნები


დამკვეთი:
გია ბოლქვაძე

ობიექტის მისამართი:
ქ. ბათუმი ვეფხისტყაოსნის ქ. 54
მე-5 სართული ბინა 15

დიზაინერი:
ირაკლი ჯოხაძე
TEL: 598 61 92 91

ნახაზის დასახელება:

ფორმატი თარიღი:
A 3 09.2024
გვერდი:

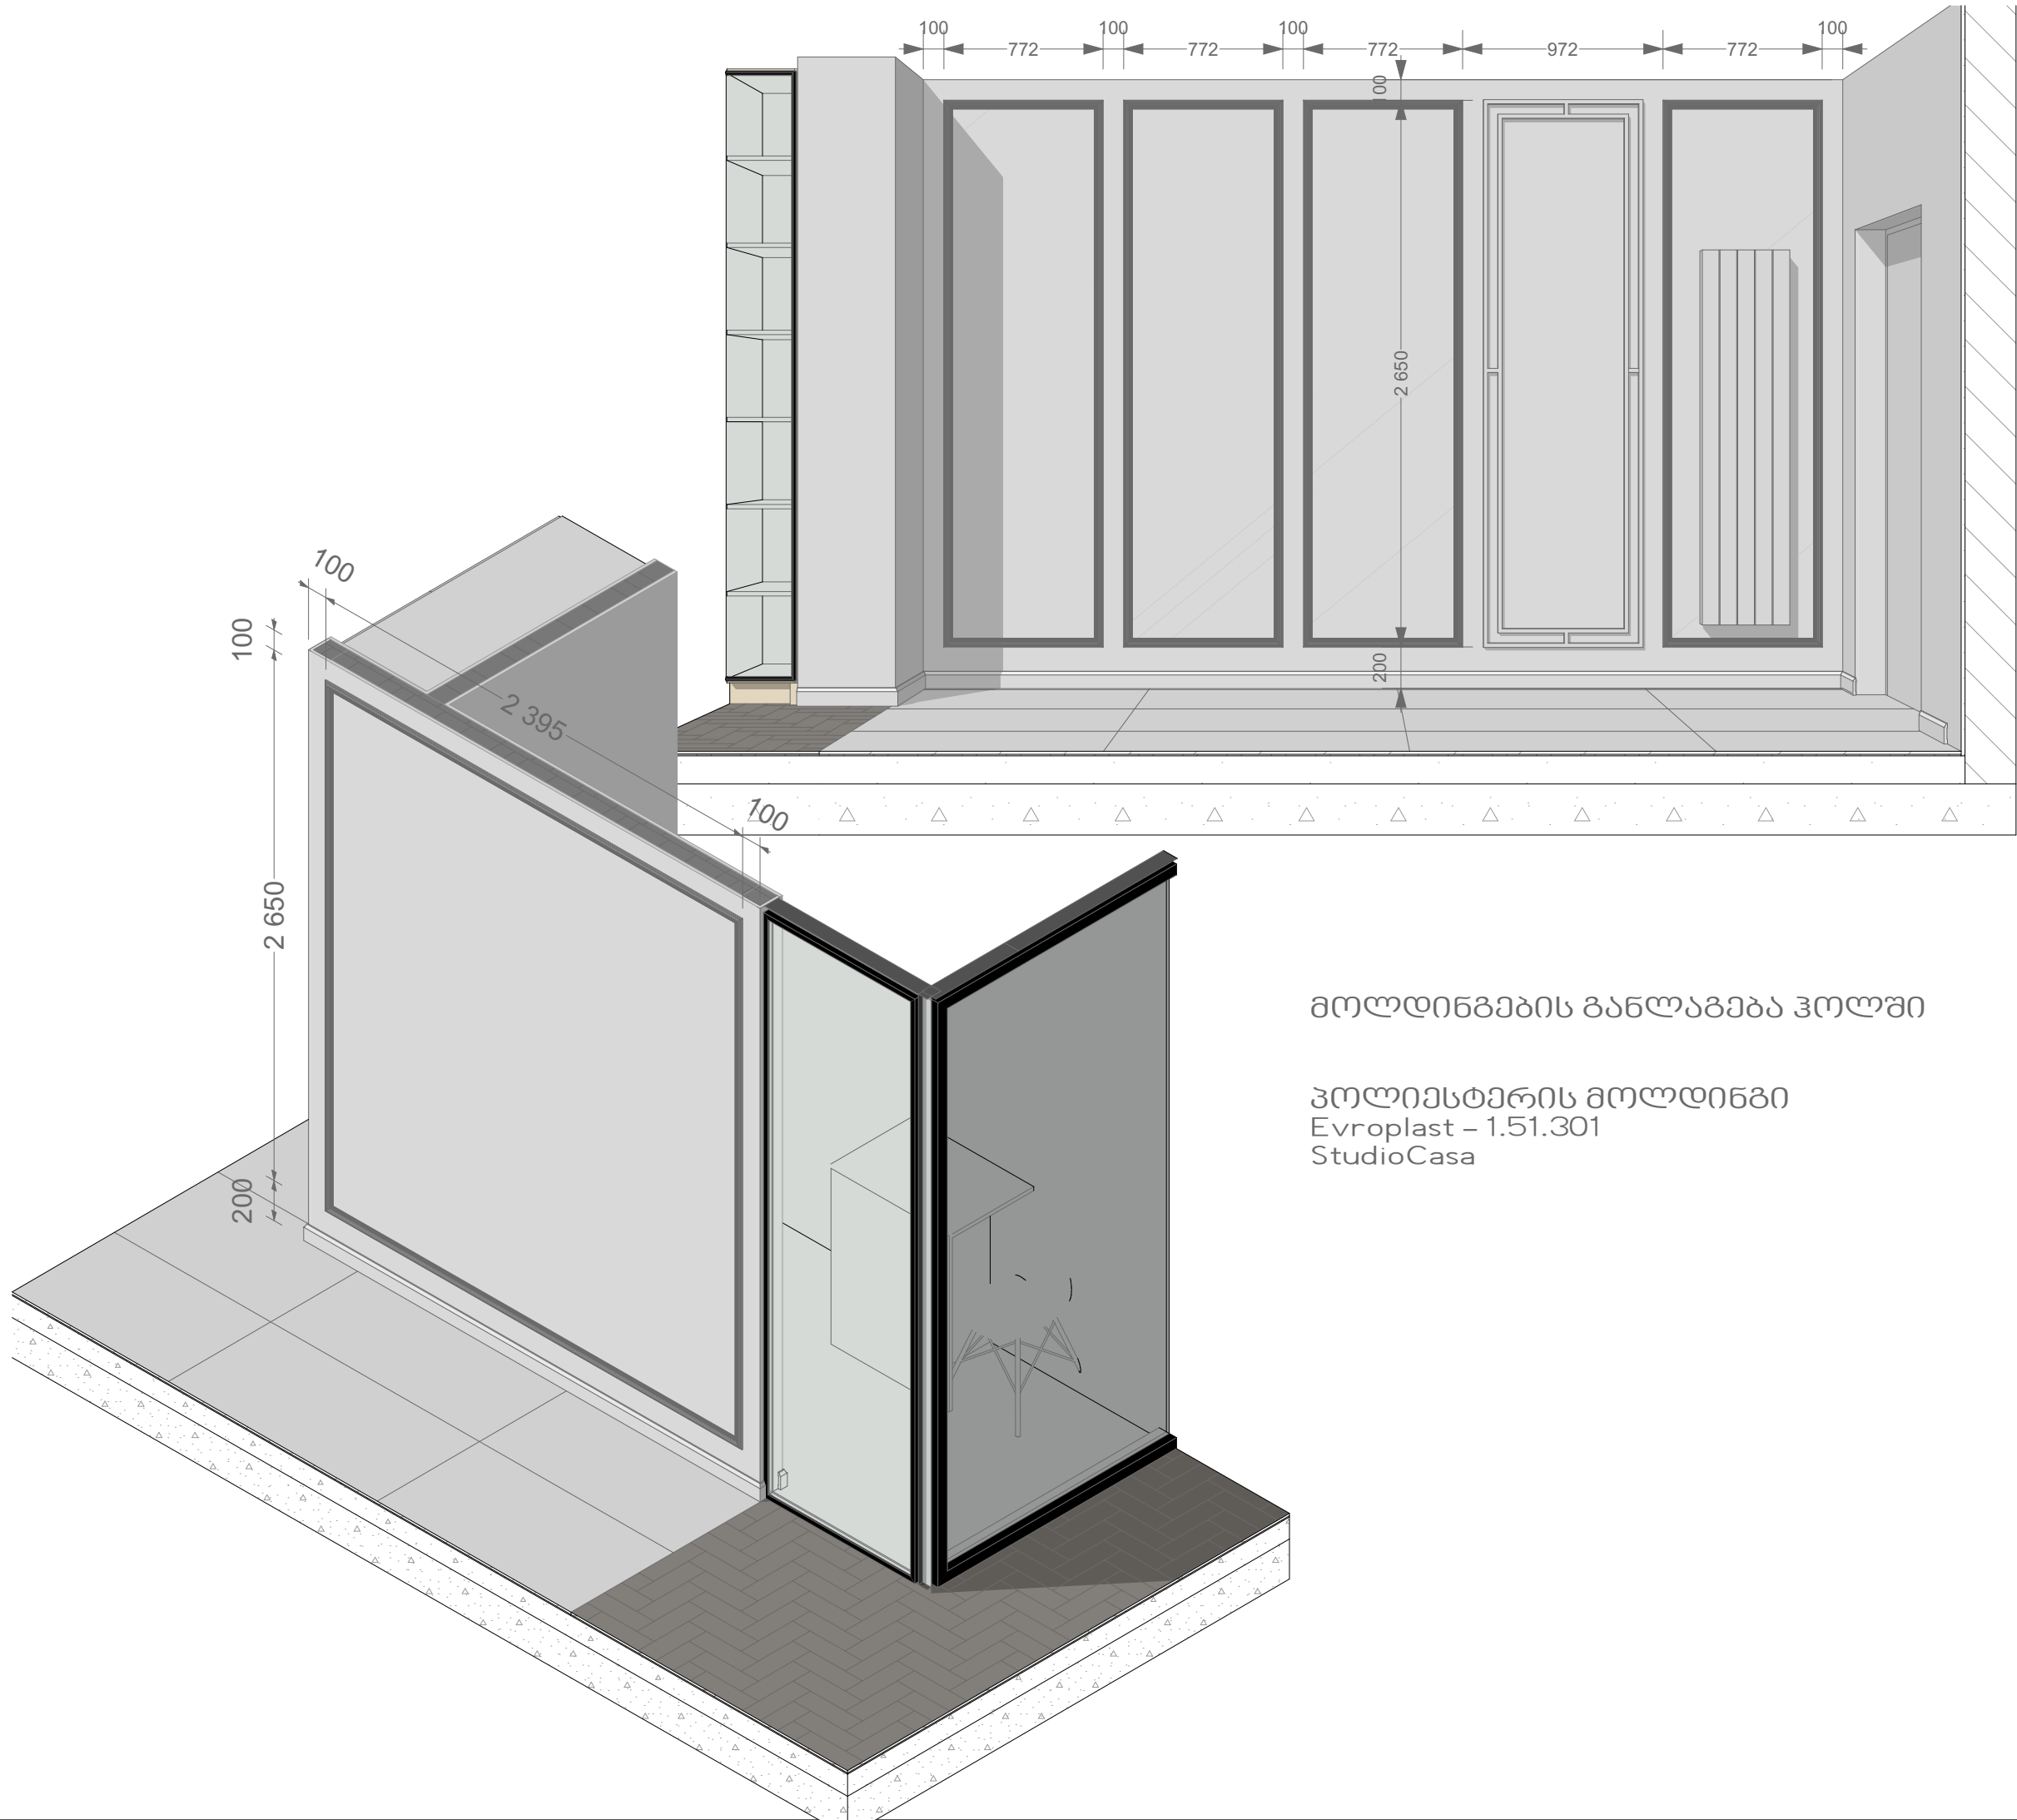

მოლდინგების განლაგება კოლში

კოლიესტერის მოლდინგი
Evroplast – 1.51.301
StudioCasa



პროექტი ალნიშვნები

შენიშვნები






დამკვეთი:
გია ბოლქვაძე

ობიექტის მისამართი:
ქ. ბათუმი ვეზდ აბაშიძის №54
მე-5 სართული ბინა 15


დიზაინერი:
ირაკლი ჯოხაძე
TEL: 598 61 92 91

ნახაზის დასახელება:

ფორმატი თარიღი:
A 3 09.2024
გვერდი:

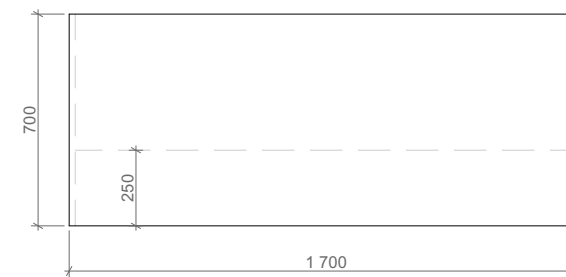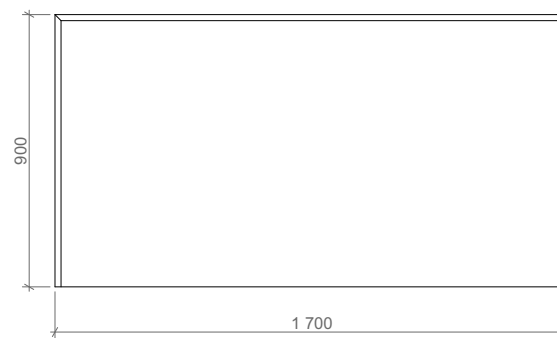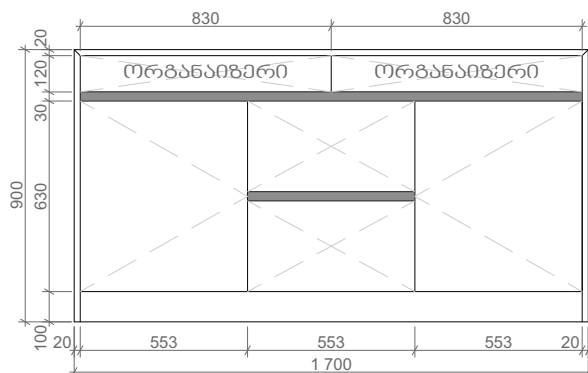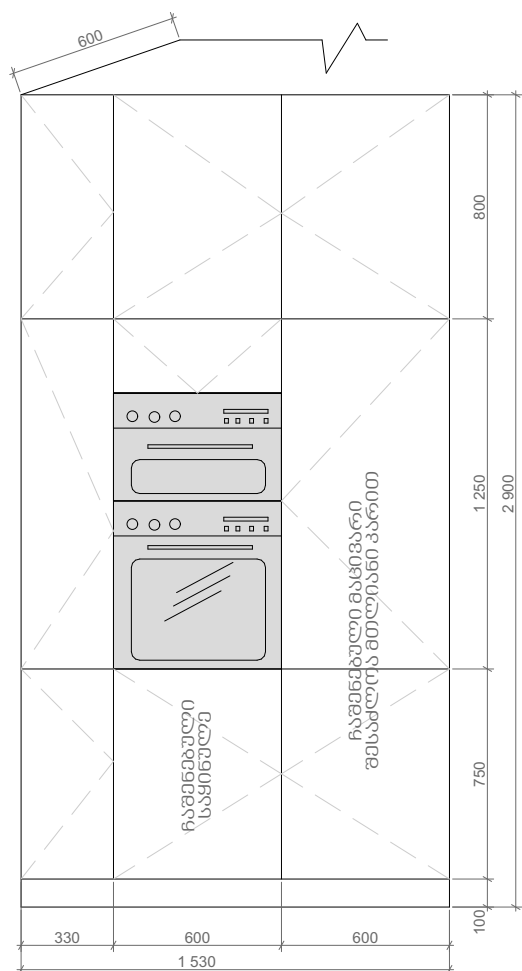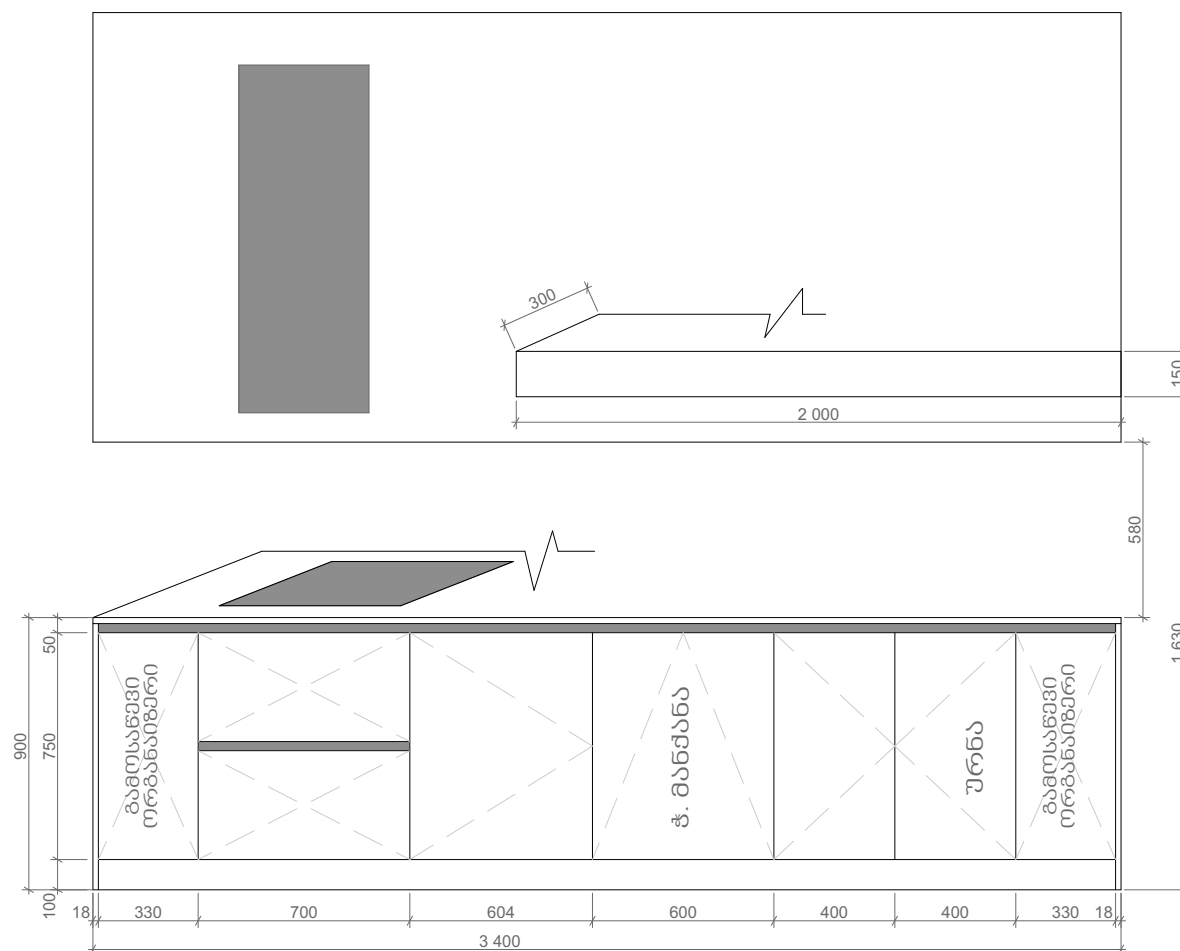

ანტაშები - ნელი დახურვით
უჭრის მემბრანები - ტელეკოპური ნელი დახურვით - Blum
სამგარეულოს ფასადი და გადავირე ერთ სიბრტყეში (გადმოცელების გარეშე)
მაცივრის თავზე გათვალისწინებული იქნას ჰაერის სამოძრაო სივრცე. იხილეთ მაც.
ტექ. ნახაზი

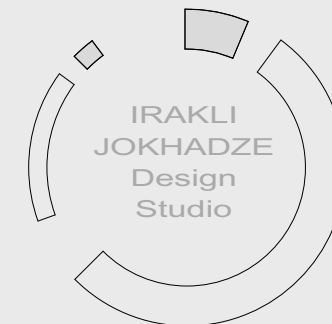

პირობითი აღნიშვნები

შენიშვნები

დამკვეთი:
გია ბოლქვაძე

ობიექტის მისამართი:
ქ. ბათუმი მემედ აბაშიძის №54
მე-5 სართული ბინა 15

დიზაინერი:
ირაკლი ჯოხაძე
TEL: 598 61 92 91



ნახაზის დასახელება:

სამგარეულო

ფორმატი თარიღი:

A 3 09.2024

გვერდი:

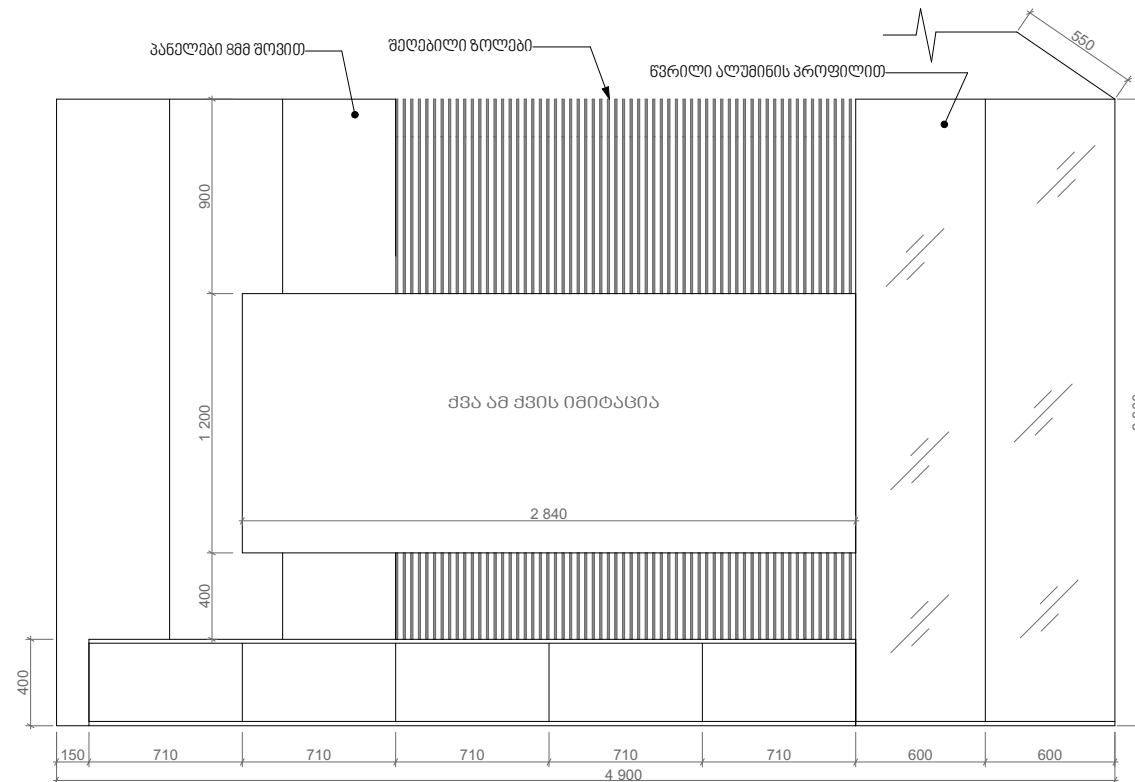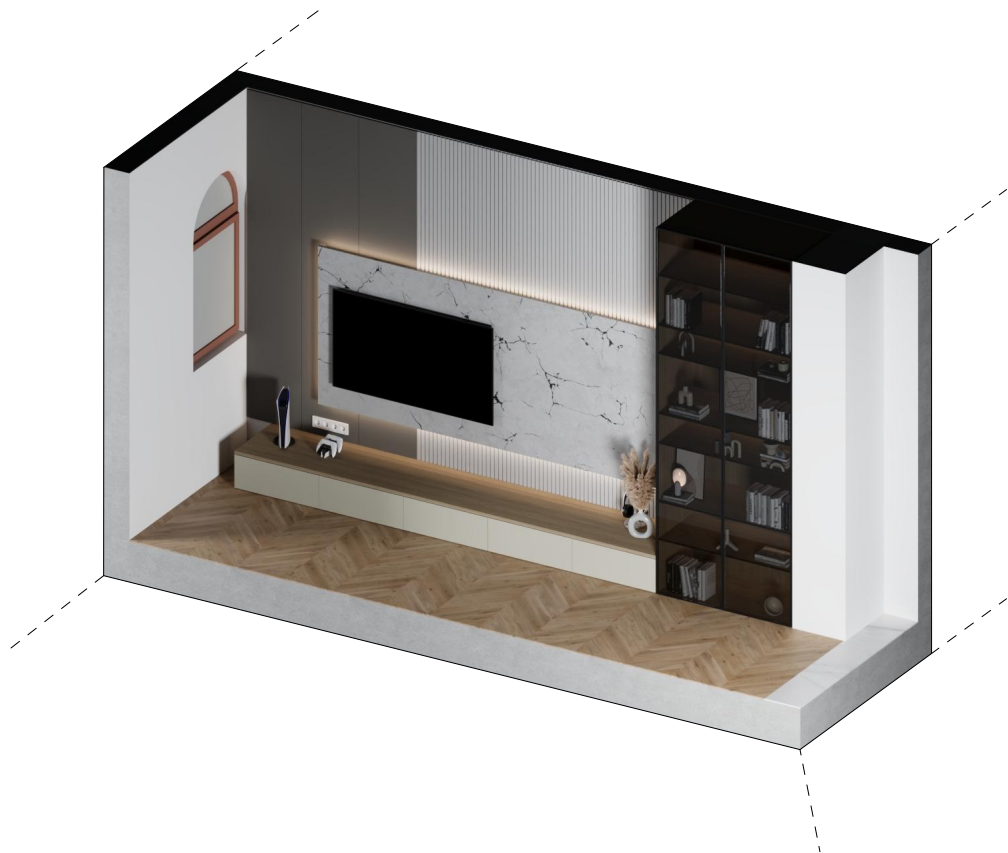

პროექტი ალმეშენები

შენიშვნები




დამკვეთი:
გია ბოლქვაძე

ობიექტის მისამართი:
ქ. ბათუმი მემედ აბაშიძის №54
მე-5 სართული ბინა 15

დიზაინერი:
ირაკლი ჯოხაძე
TEL: 598 61 92 91

ნახაზის დასახელება:

ფორმატი თარიღი:
A 3 09.2024
გვერდი:

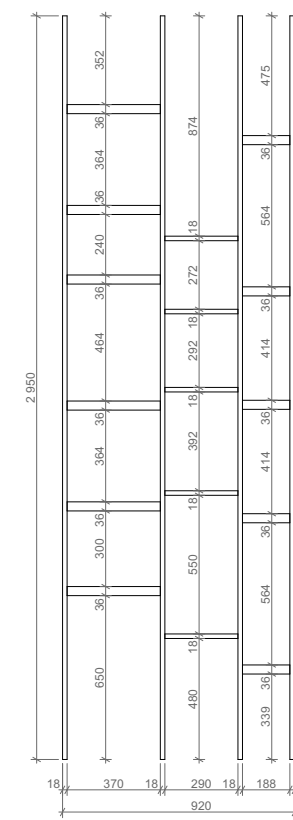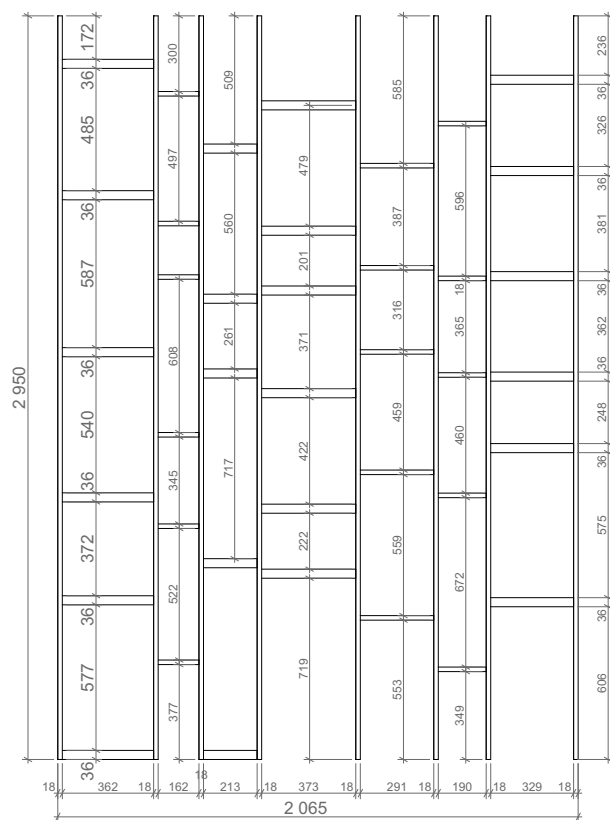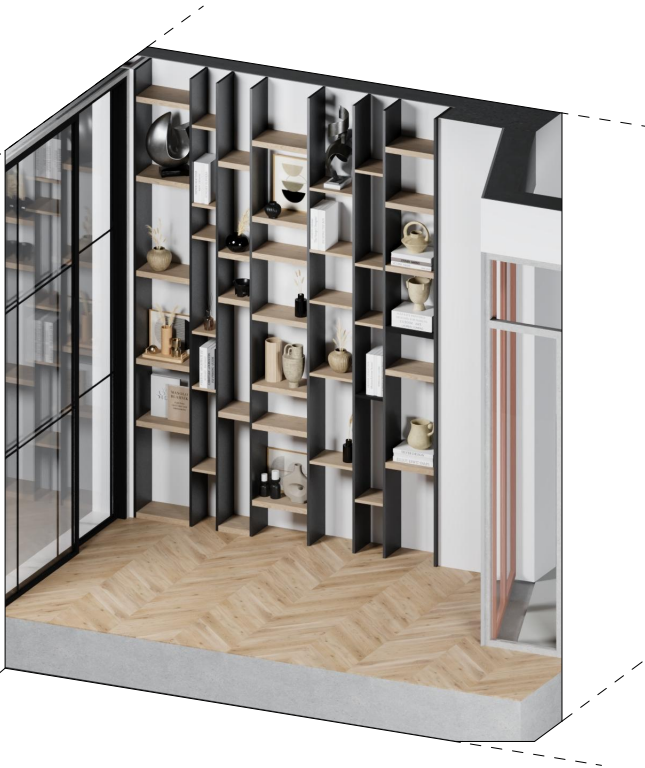



პირობითი აღნიშვნები

შენიშვნები

დამკვეთი:

გია ბოლქვაძე

ობიექტის მისამართი:

ქ. ბათუმი ვეფხისტყაოსნის №54
მე-5 სართული ბინა 15

დიზაინერი:

ირაკლი ჯოხაძე
TEL: 598 61 92 91





ნახაზის დასახელება:


ფორმატი თარიღი:

A 3

09.2024

გვერდი:

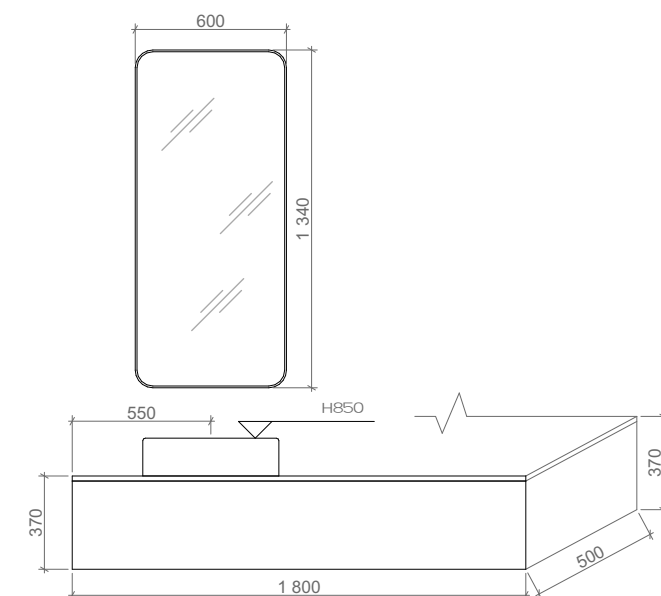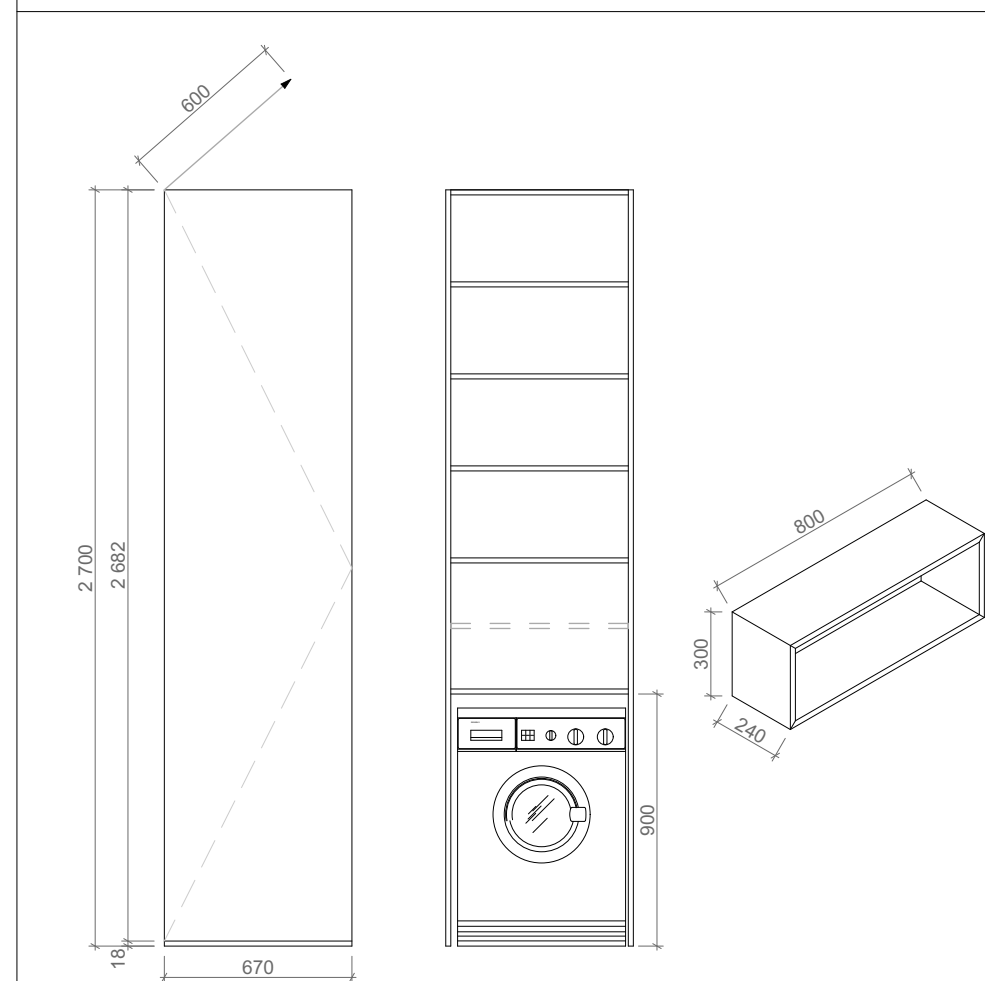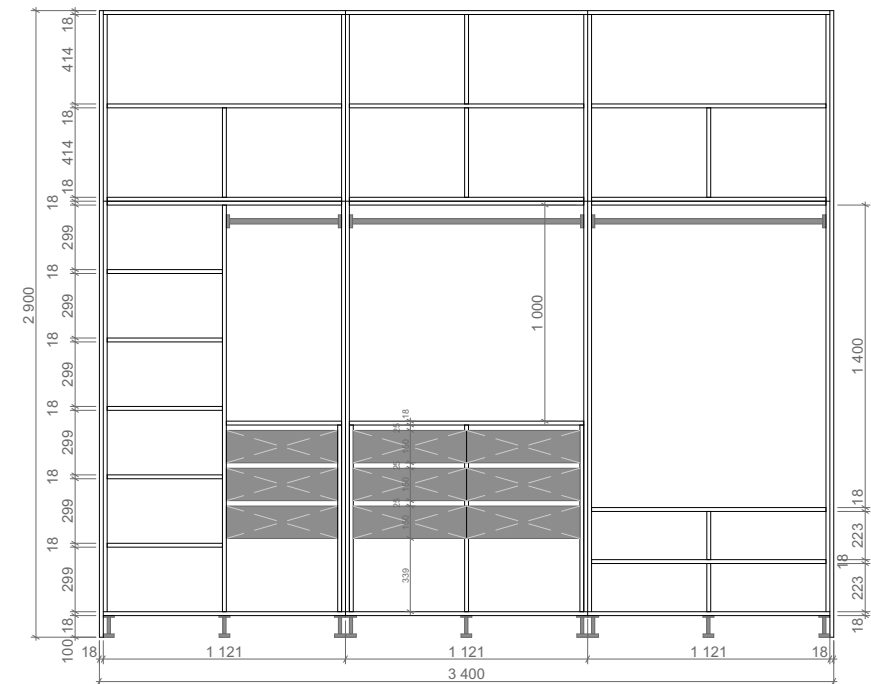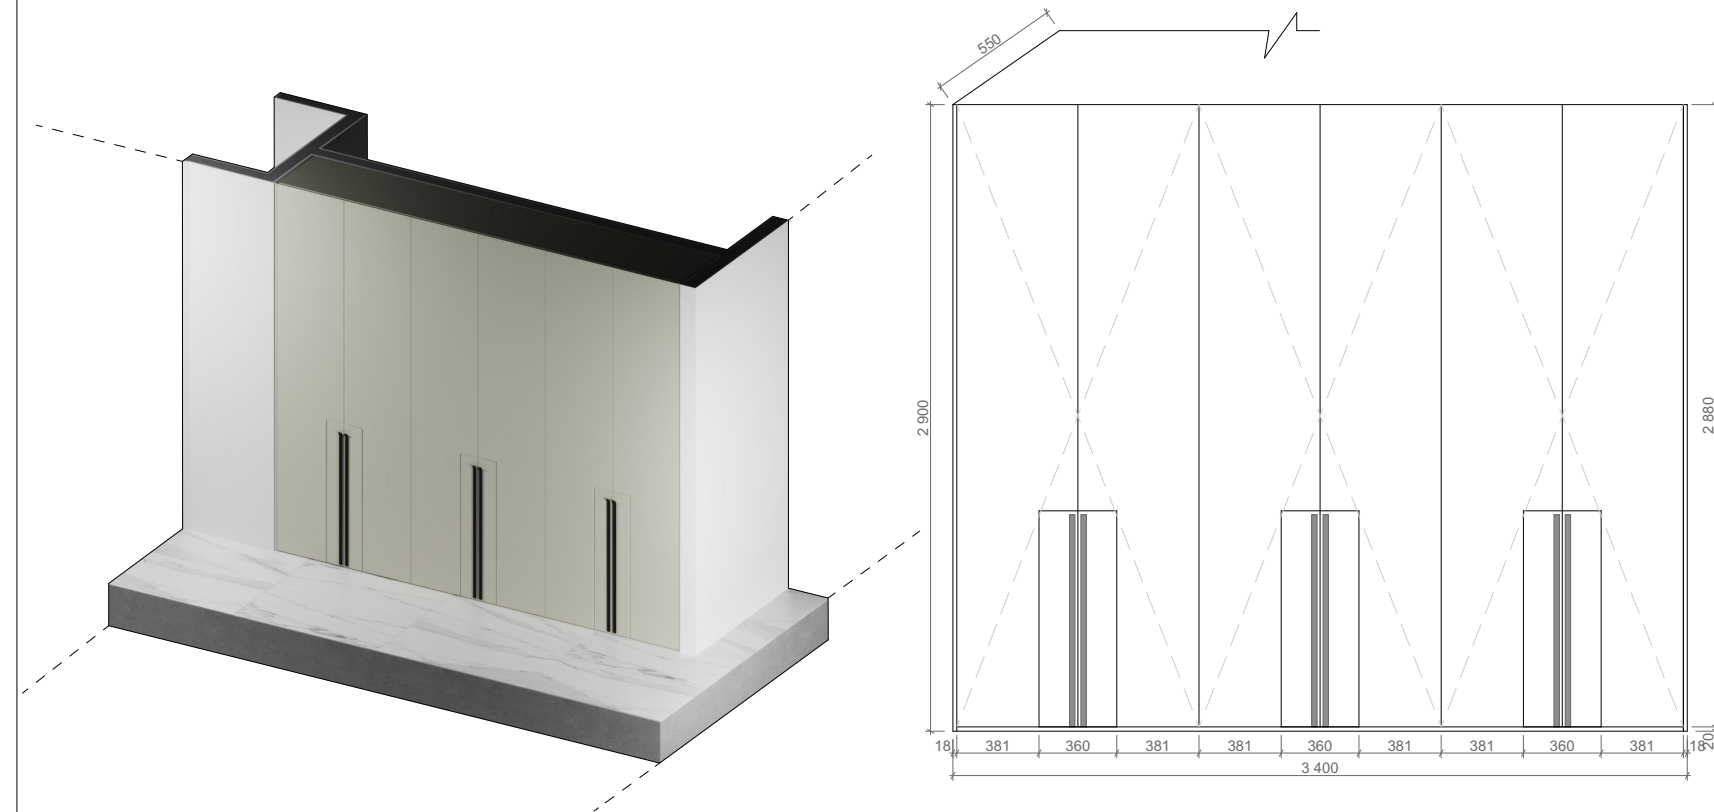




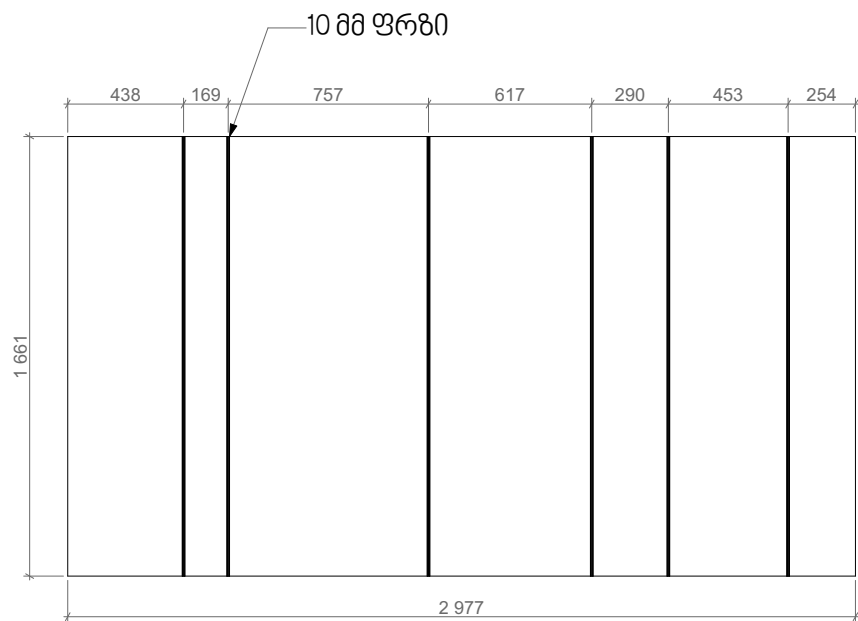


დაშვრნილი მდფ-ის პანელი, ჩამონათებით.
გაფრებილი ადგილები დამუშავდეს შავ ფერში



პირობითი აღნიშვნები

შენიშვნები

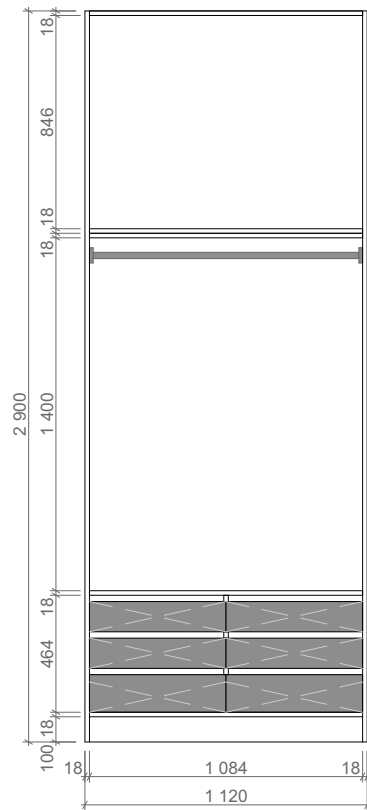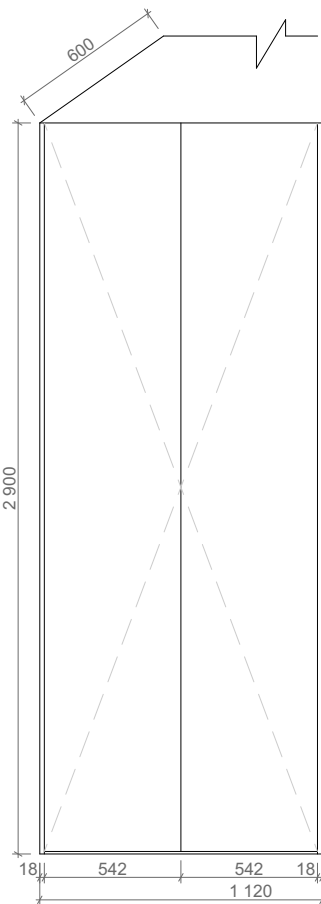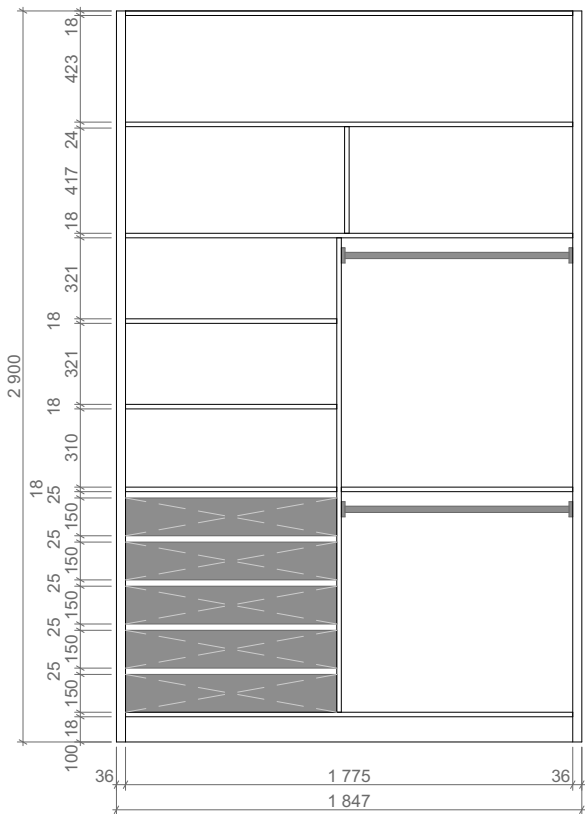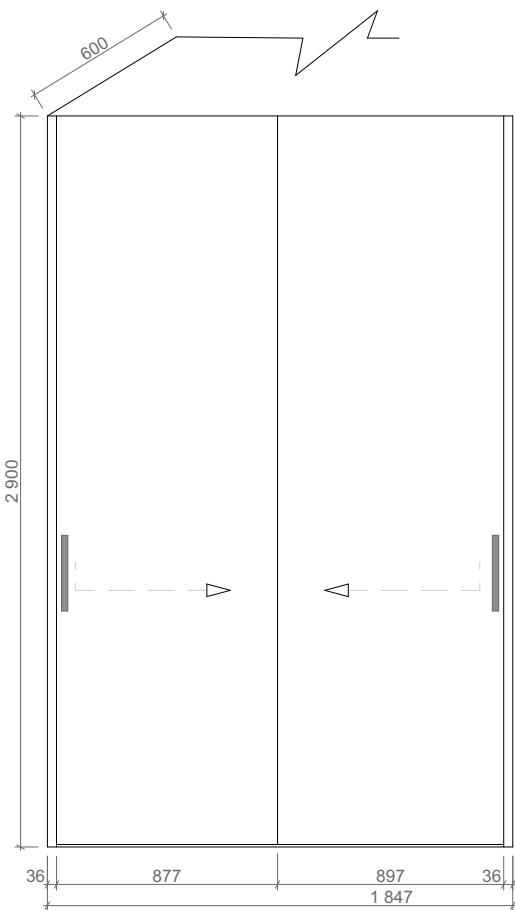

დამკვეთი:

გია ბოლქვაძე

ობიექტის მისამართი:

ქ. ბათუმი ვემედ აბაშიძის №54
მე-5 სართული ბინა 15

დიზაინერი:




ირაკლი ჯოხაძე
TEL: 598 61 92 91

ნახაზის დასახელება:

ფორმატი თარიღი:

A 3 09.2024

გვერდი:

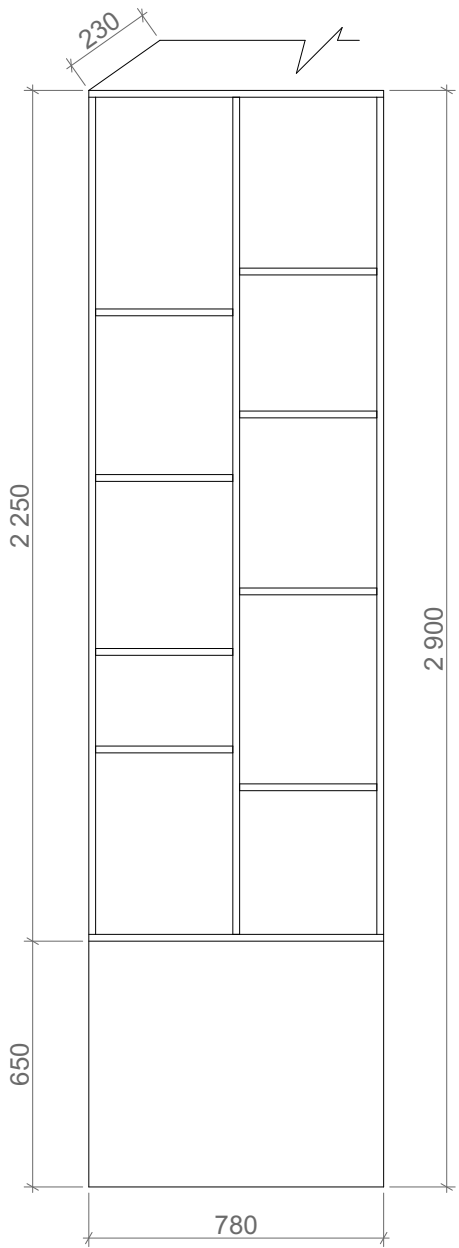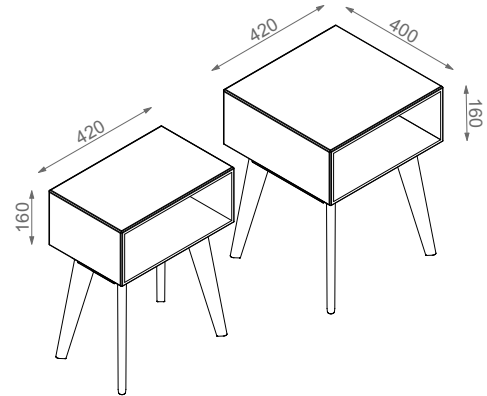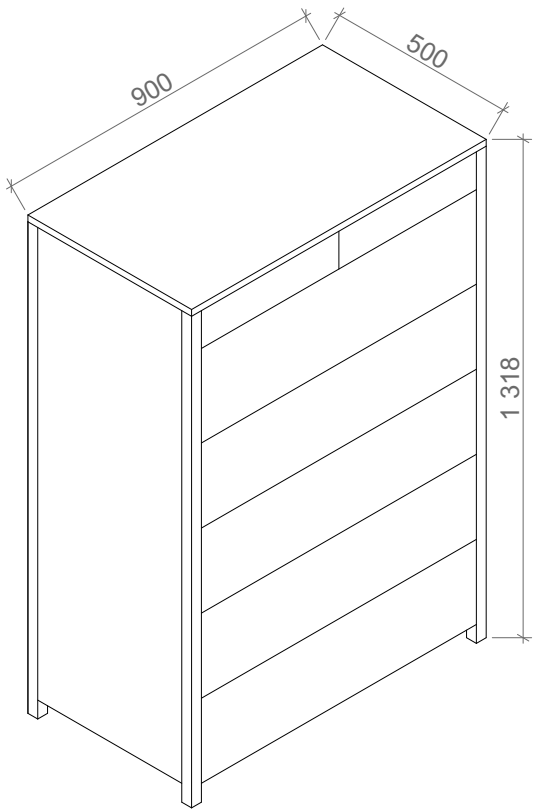

პროექტი ავტორი

შენიშვნები

დამკვეთი:
გია ბოლქვაძე

ობიექტის მისამართი:
ქ. ბათუმი მუხომბაძის ქ. 54
მე-5 სართული ბინა 15

დიზაინერი:
ირაკლი ჯოხაძე
TEL: 598 61 92 91

ნახაზის დასახელება:

ფორმატი თარიღი:
A 3 09.2024
გვერდი: